



01 eerste verdieping

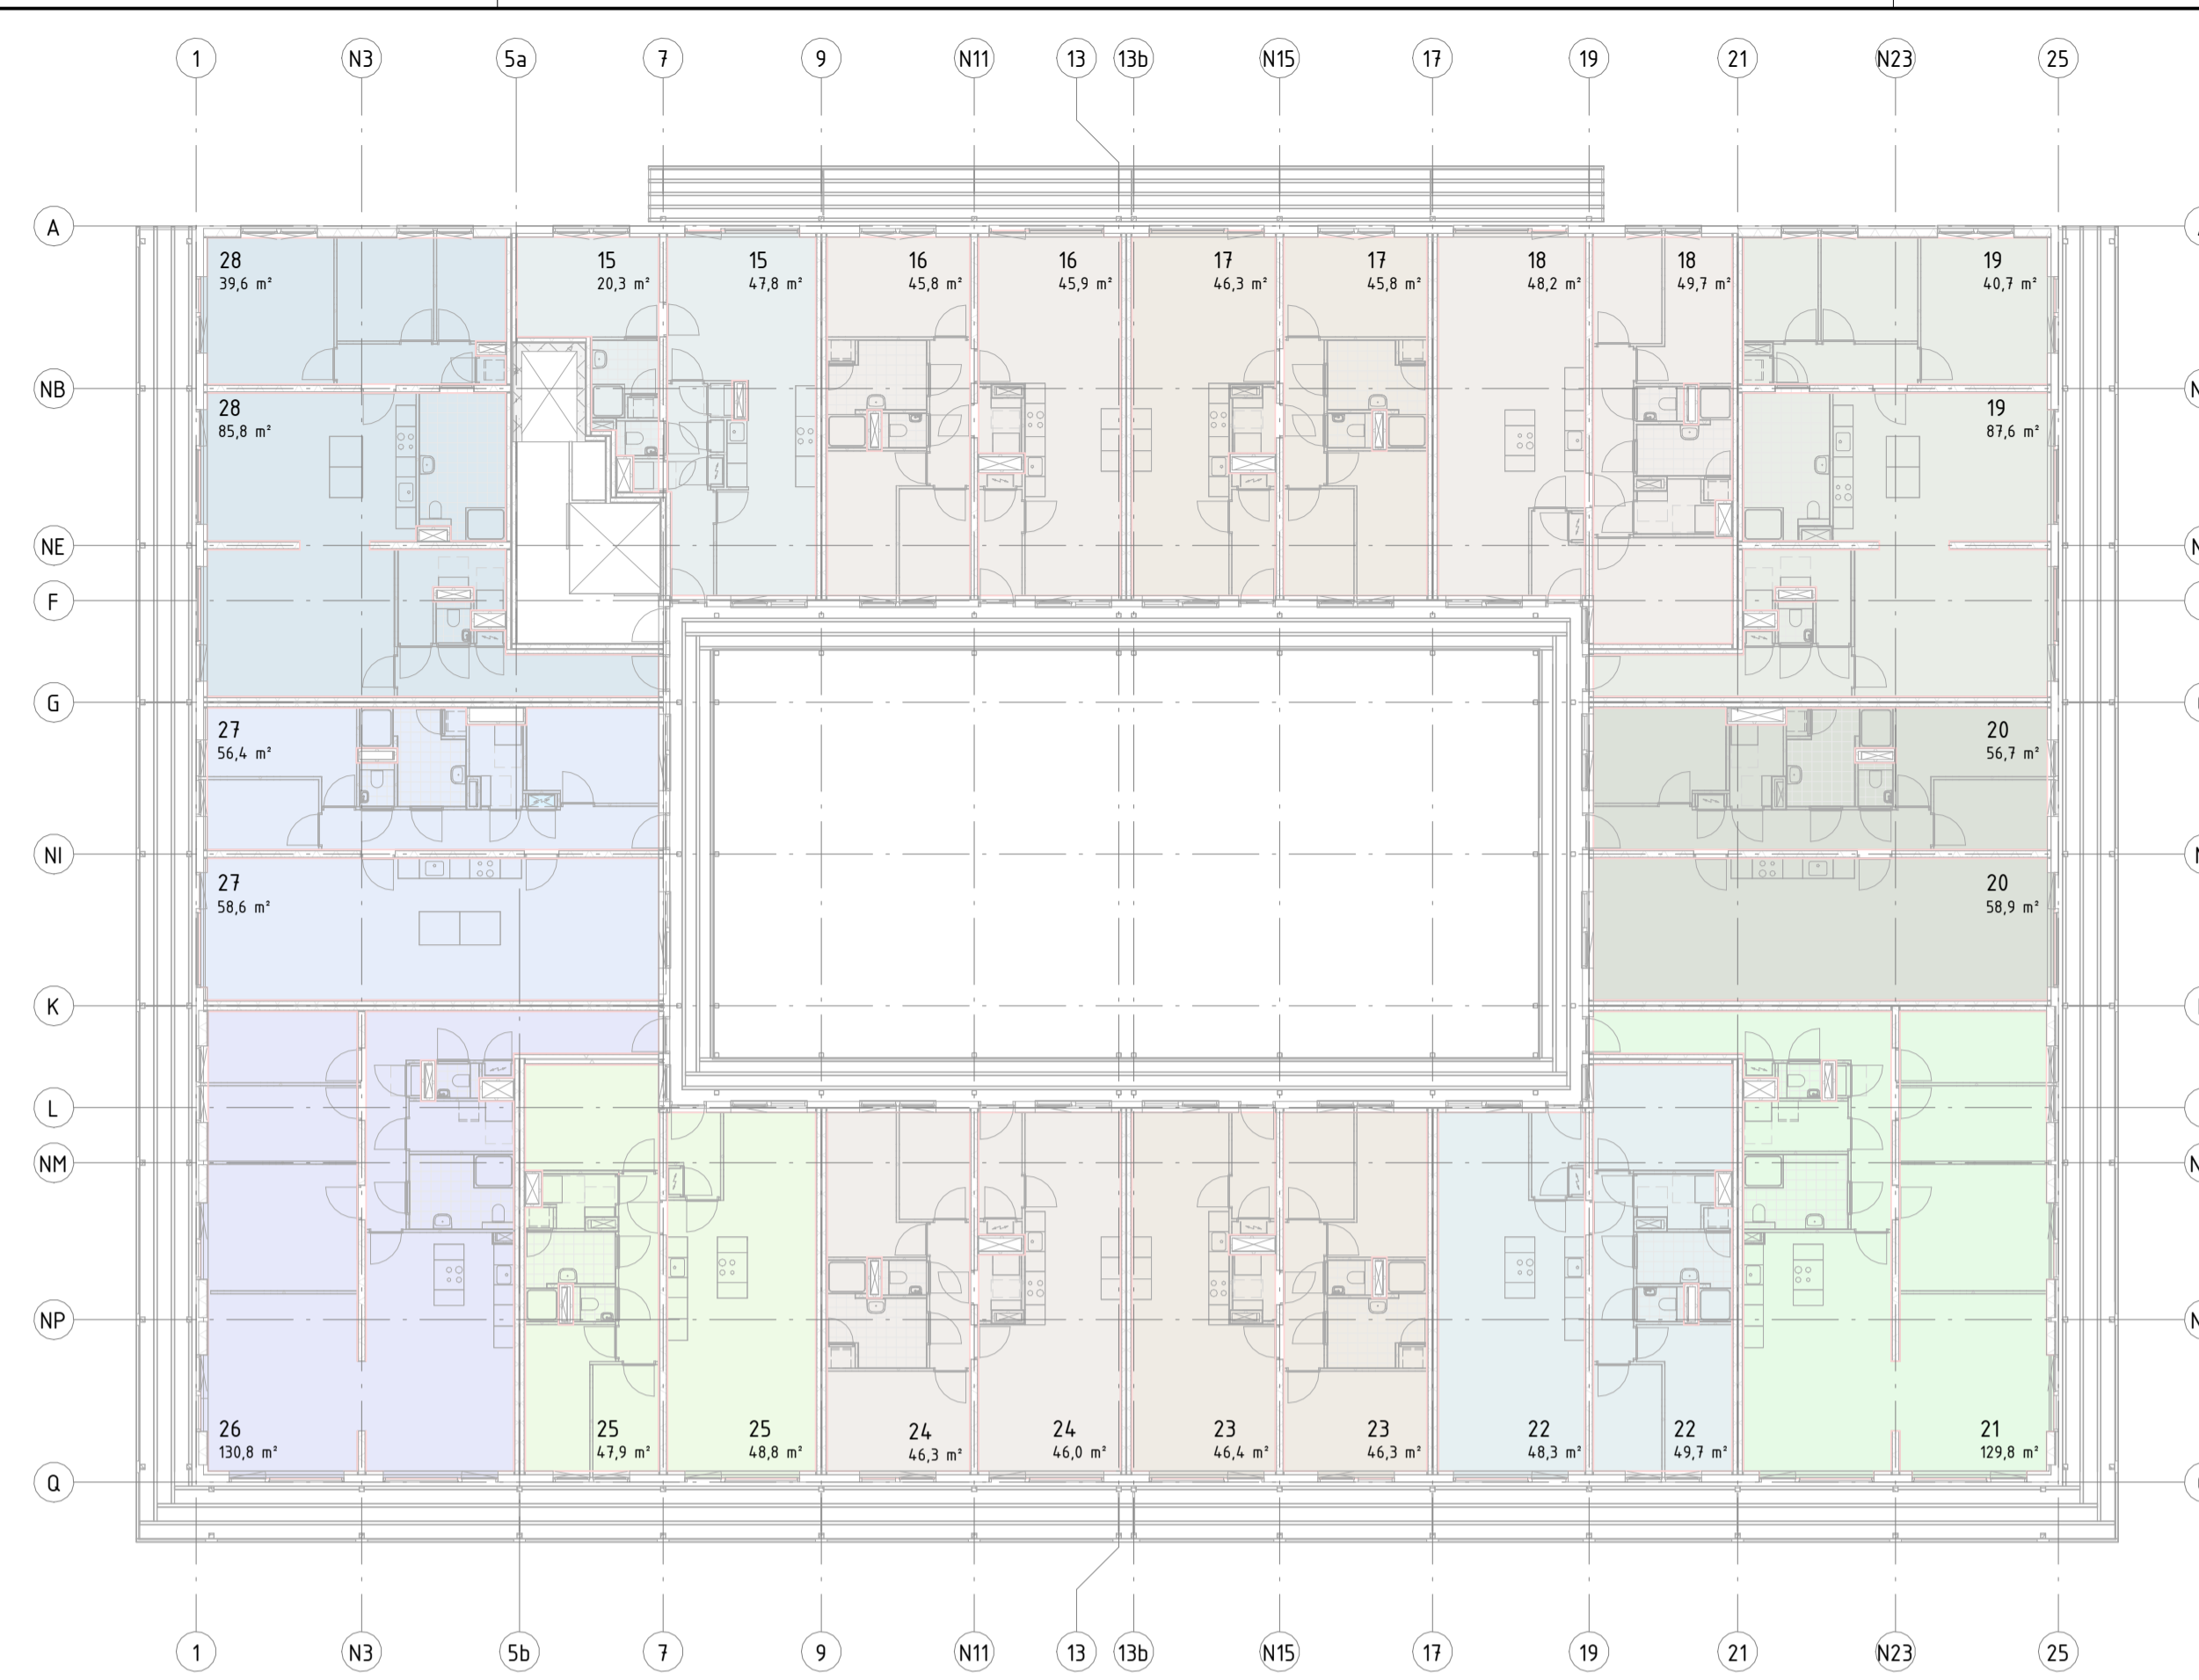

02 tweede verdieping

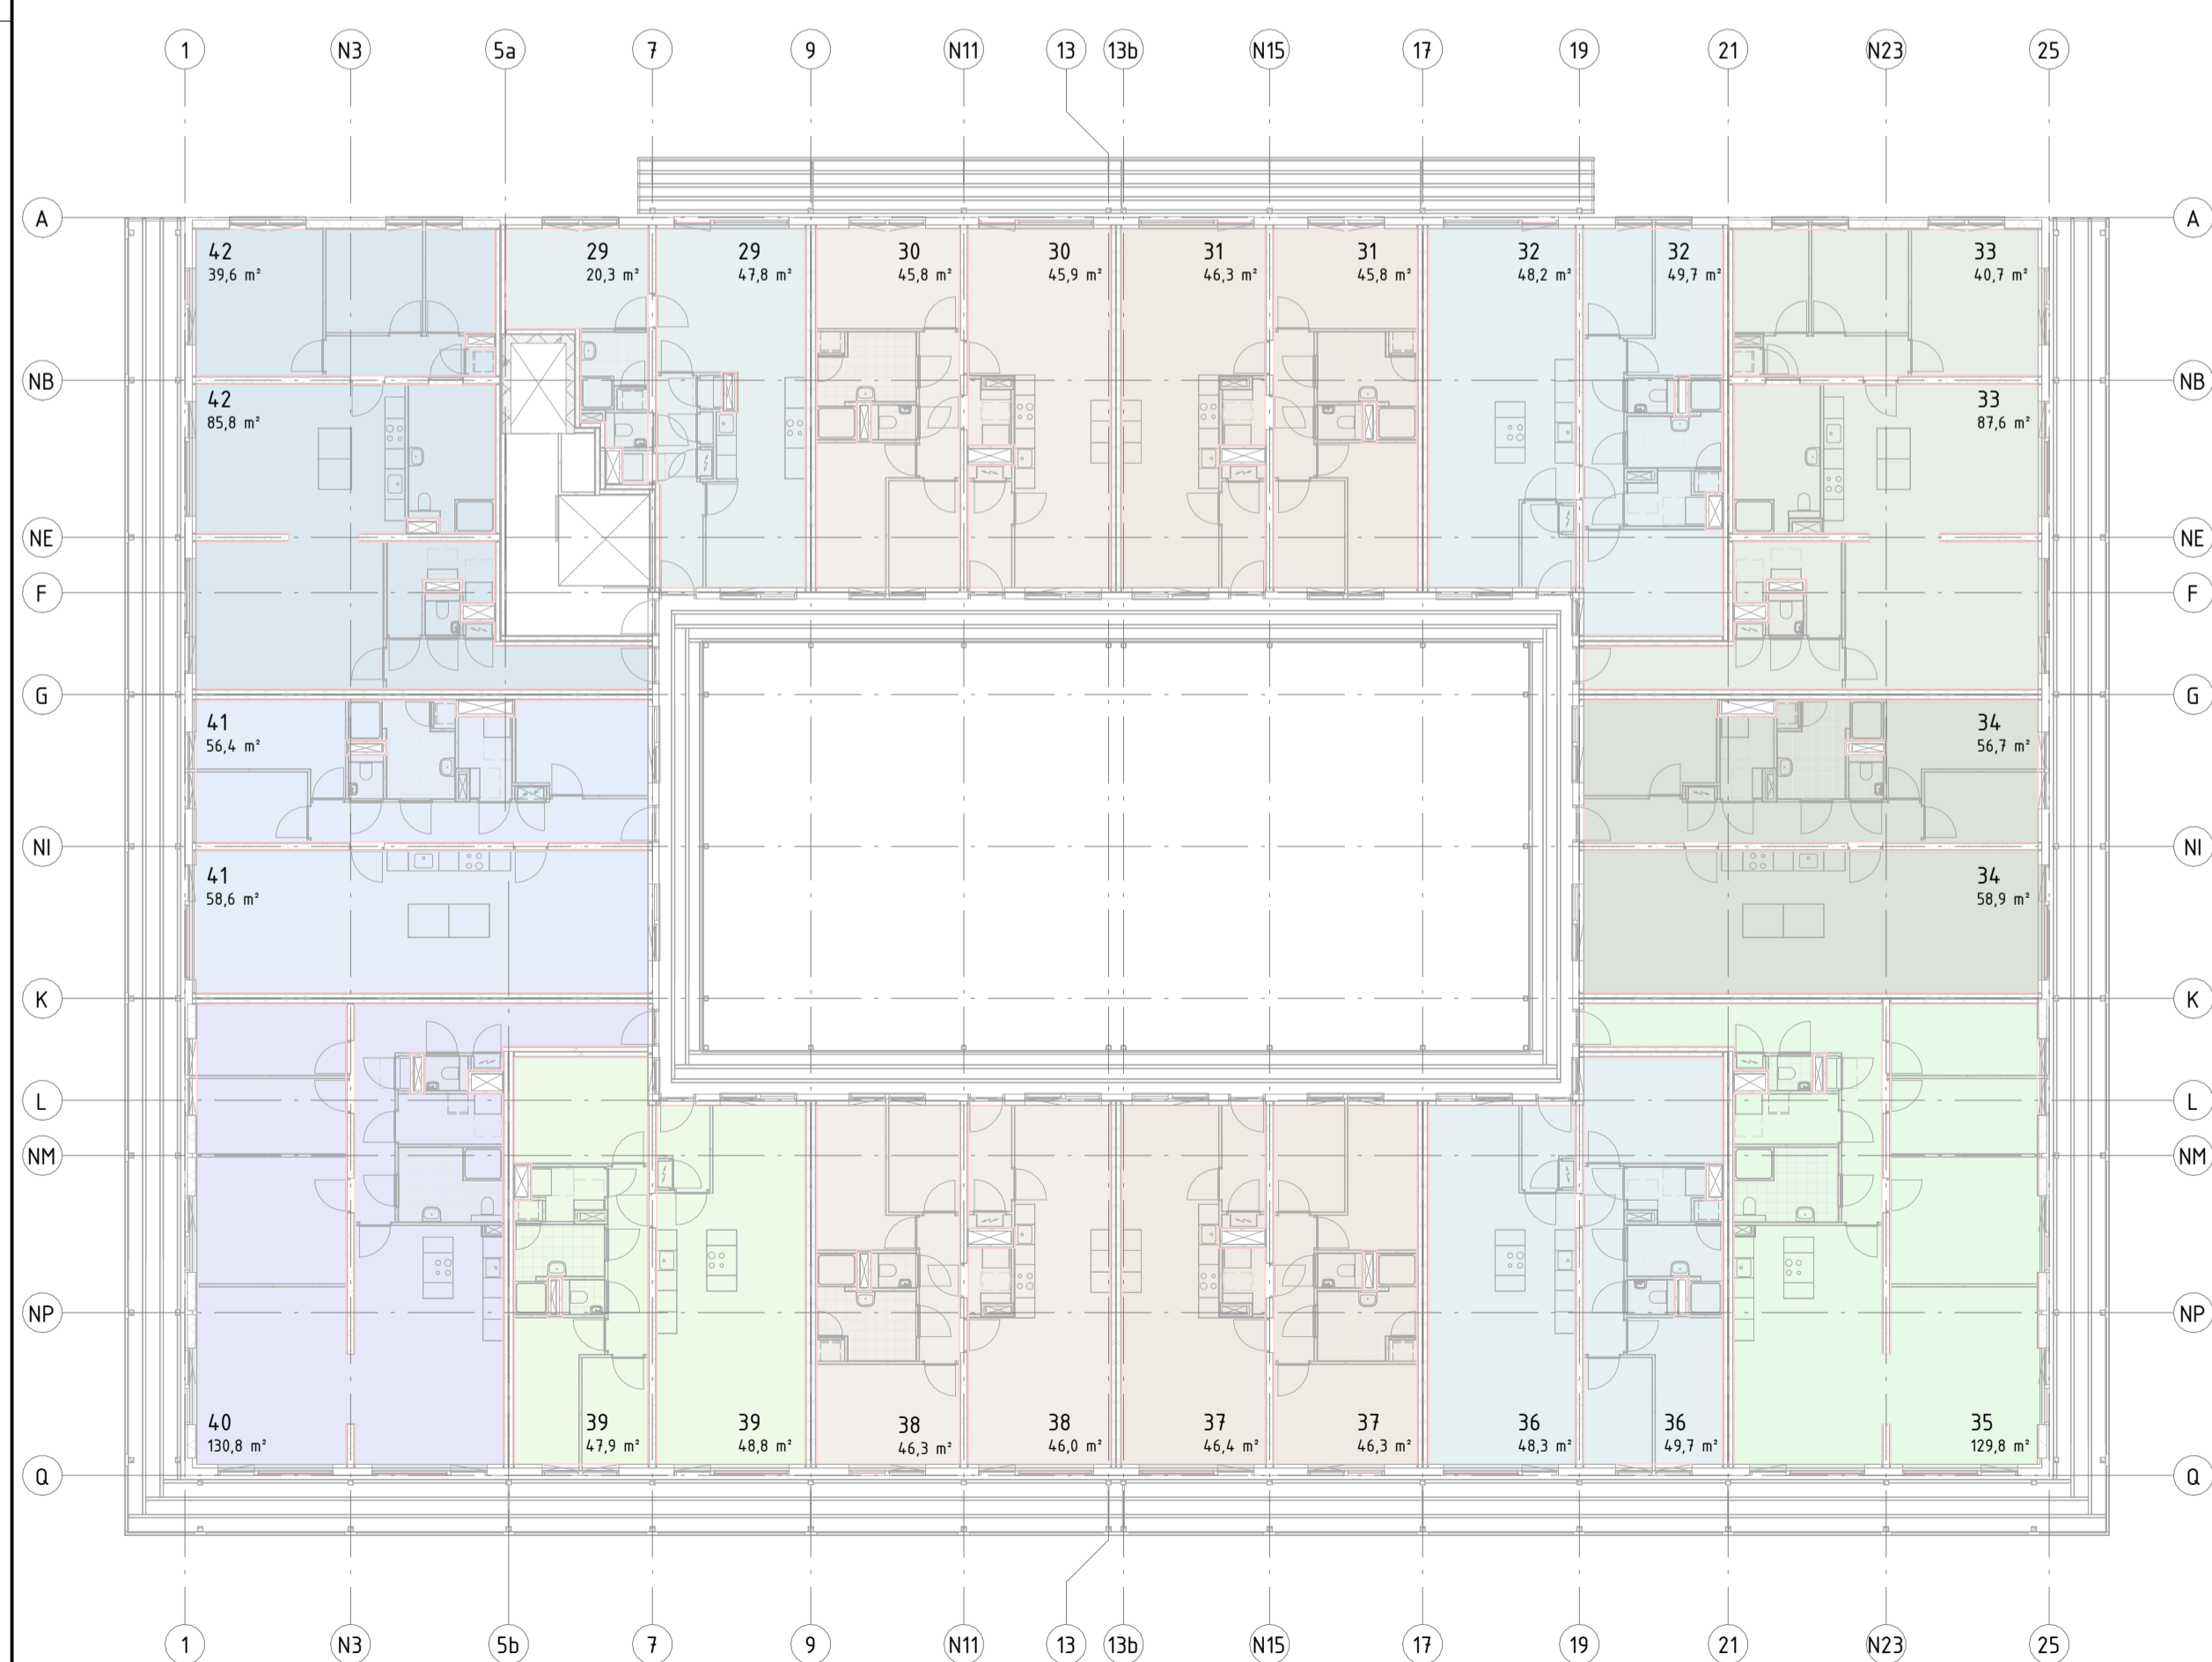

03 derde verdieping

Gebruiksoppervlak	
Bouwnummer	G0 woonfunctie
01 eerste verdieping	
01	68,6 m ²
02	92,1 m ²
03	92,6 m ²
04	98,4 m ²
05	128,4 m ²
06	116,6 m ²
07	129,8 m ²
08	98,5 m ²
09	93,2 m ²
10	92,7 m ²
11	103,7 m ²
12	125,4 m ²
13	57,0 m ²
14	125,4 m ²
02 tweede verdieping	
15	68,1 m ²
16	91,6 m ²
17	92,1 m ²
18	97,9 m ²
19	128,4 m ²
20	115,6 m ²
21	129,8 m ²
22	98,0 m ²
23	92,7 m ²
24	92,2 m ²
25	96,7 m ²
26	130,8 m ²
27	115,0 m ²
28	125,4 m ²
03 derde verdieping	
29	68,1 m ²
30	91,6 m ²
31	92,1 m ²
32	97,9 m ²
33	128,4 m ²
34	115,6 m ²
35	129,8 m ²
36	98,0 m ²
37	92,7 m ²
38	92,2 m ²
39	96,7 m ²
40	130,8 m ²
41	115,0 m ²
42	125,4 m ²

omschrijving wijziging	datum	getekend

Pieters
Vakgroep Bouwkunde
Cruquiusweg 98-5
1019 AJ Amsterdam
020-3050949

info@bouwkunde@pieters.net
www.pieters.net

project
PWA Kazerne - Blok A, Gouda

opdrachtgever
Vink Bouw

architect
Studio Nauta

formaat A1

schaal 1 : 200

datum 28-05-2026

fase Technisch Ontwerp

projectleider S. Prins


tekenaar Author

onderwerp **Gebruiksoppervlak Woningen**

projectnr. **1125060**

tekeningnr. **TO-810**


wijz. -

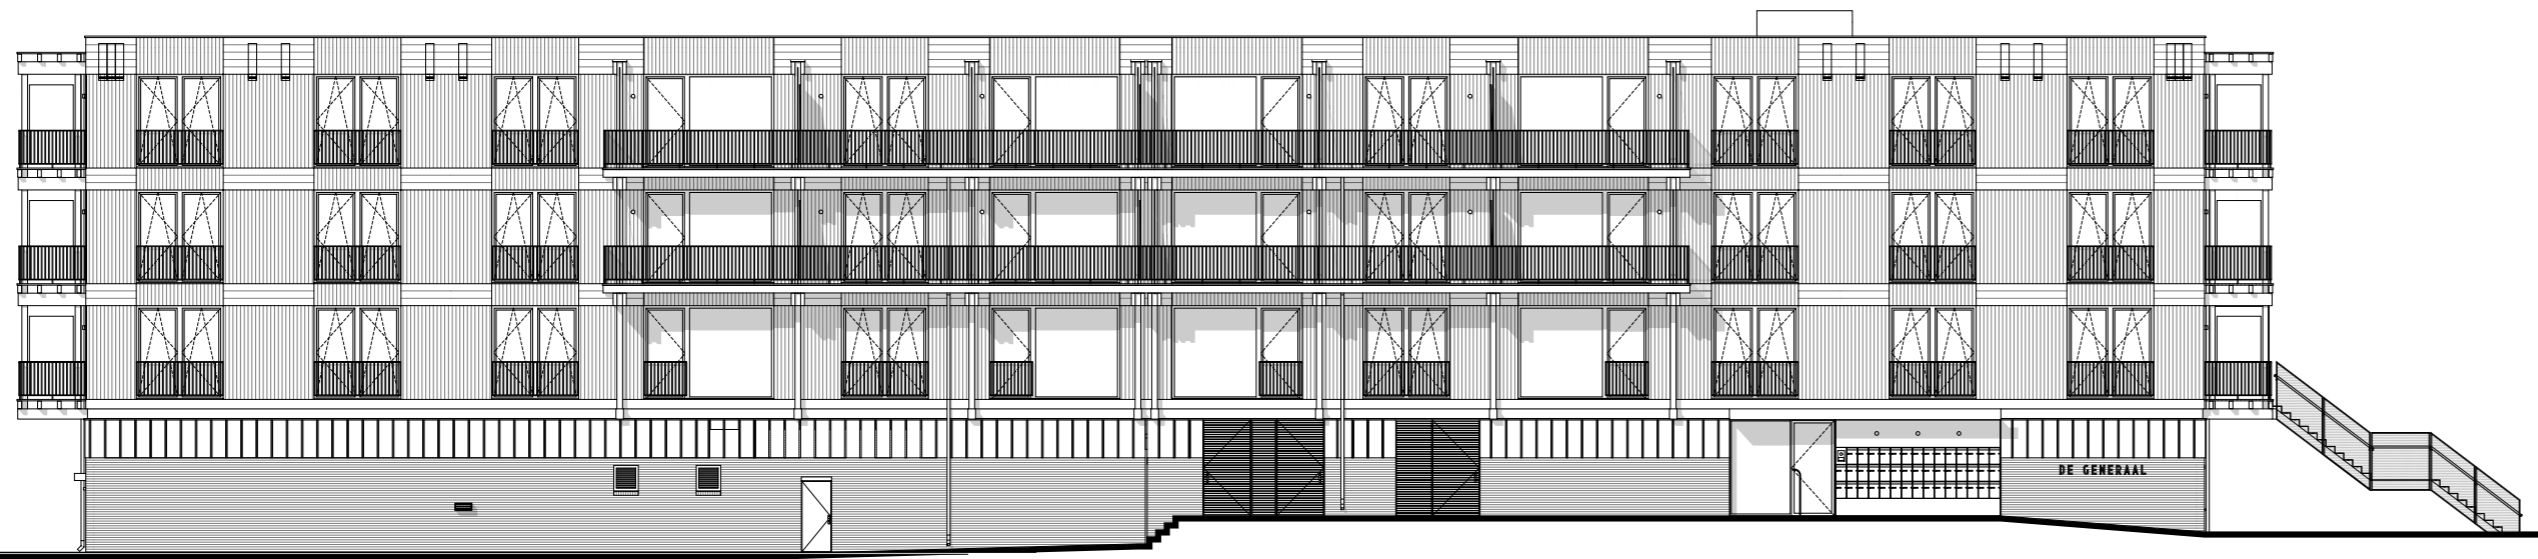

Noordgevel




Zuidgevel

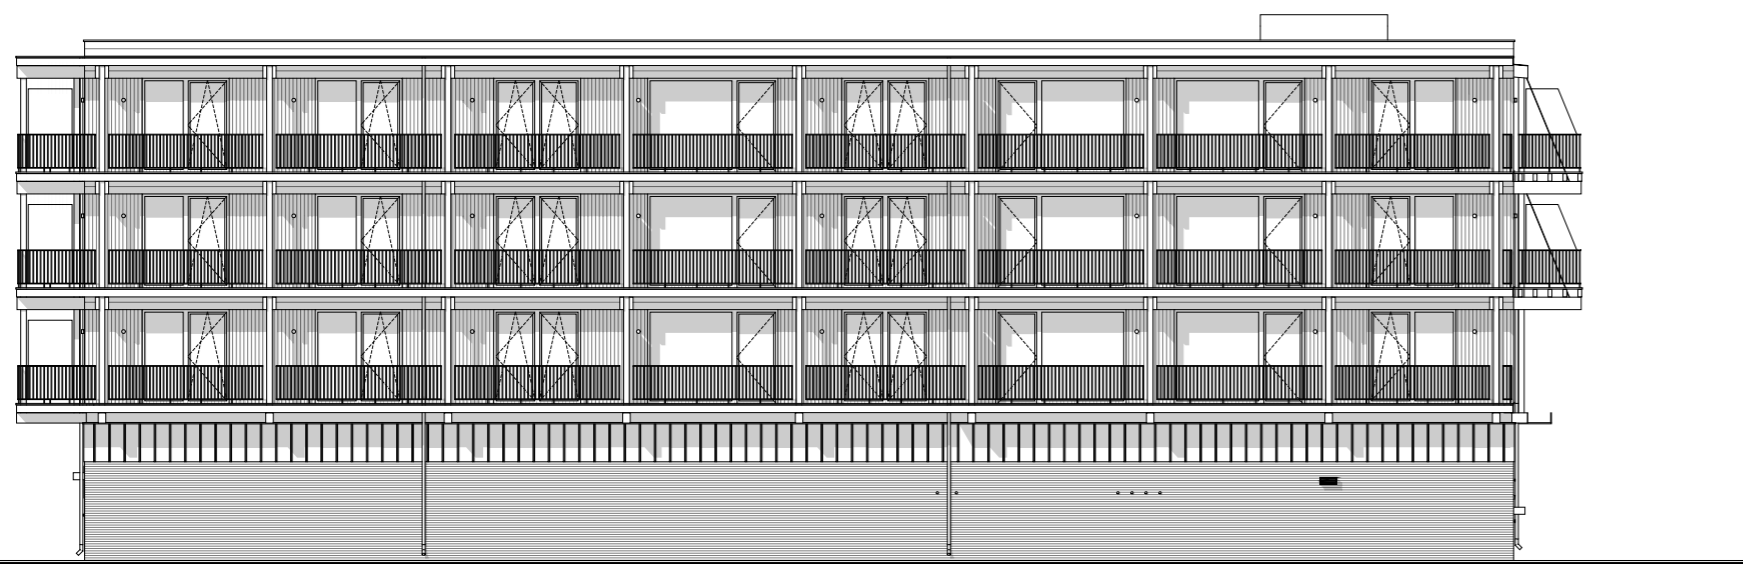

Oostgevel



Westgevel

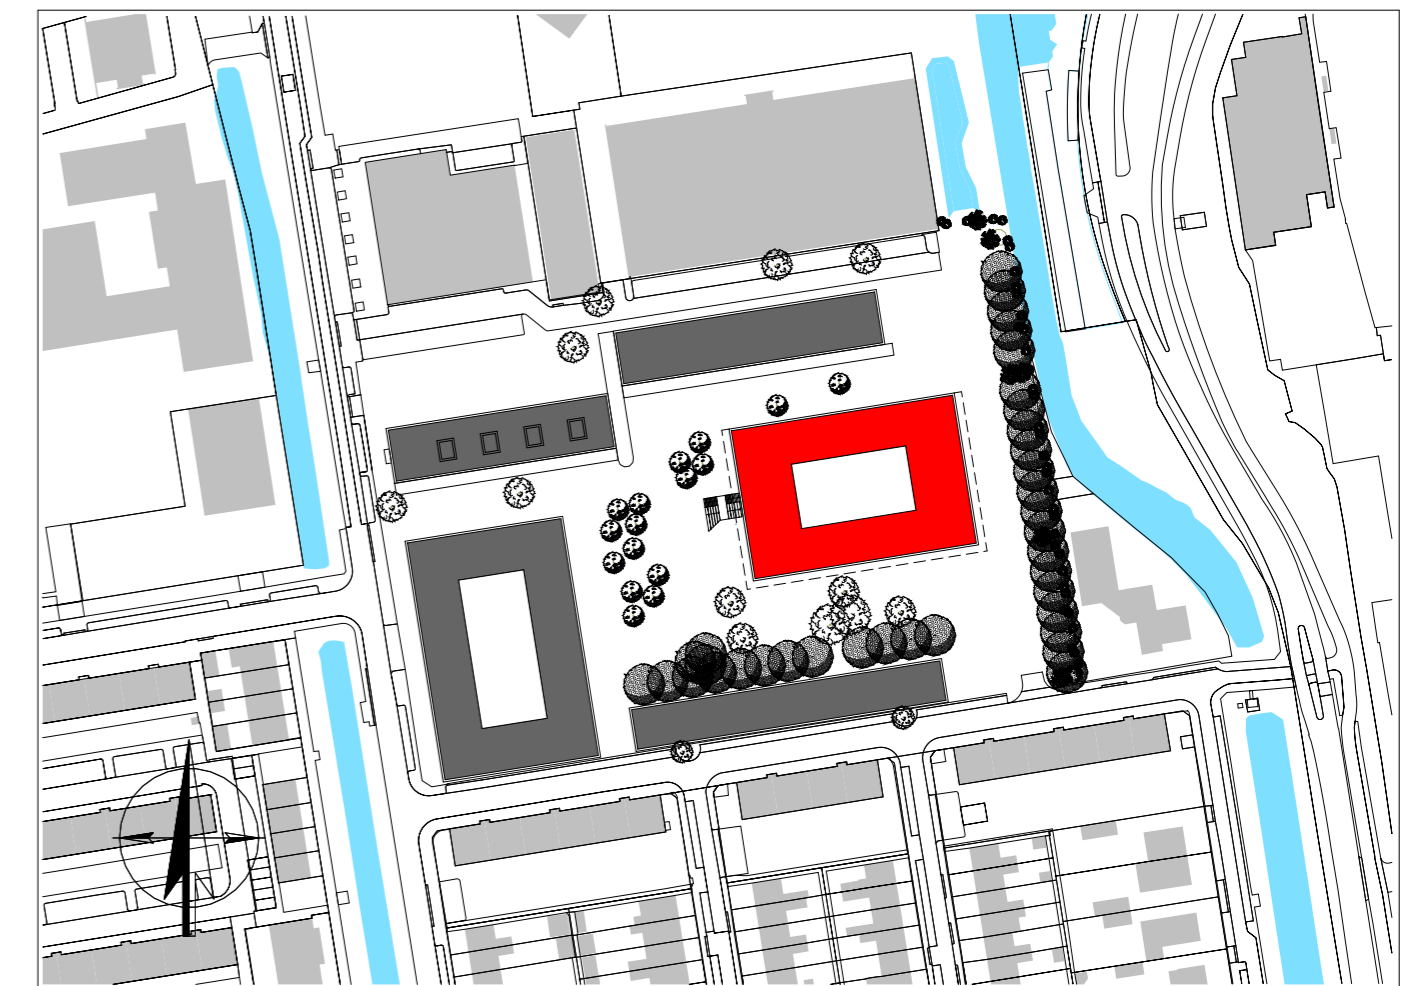

onderwerp
Overzicht Buitengevels


schaal	1 : 200	projectnr.	1125060
datum	28-05-2026	tekeningnr.	VK-001
wijziging	-		
formaat	A2		

KAZERNE VINK BOUW






Binnengevel noord

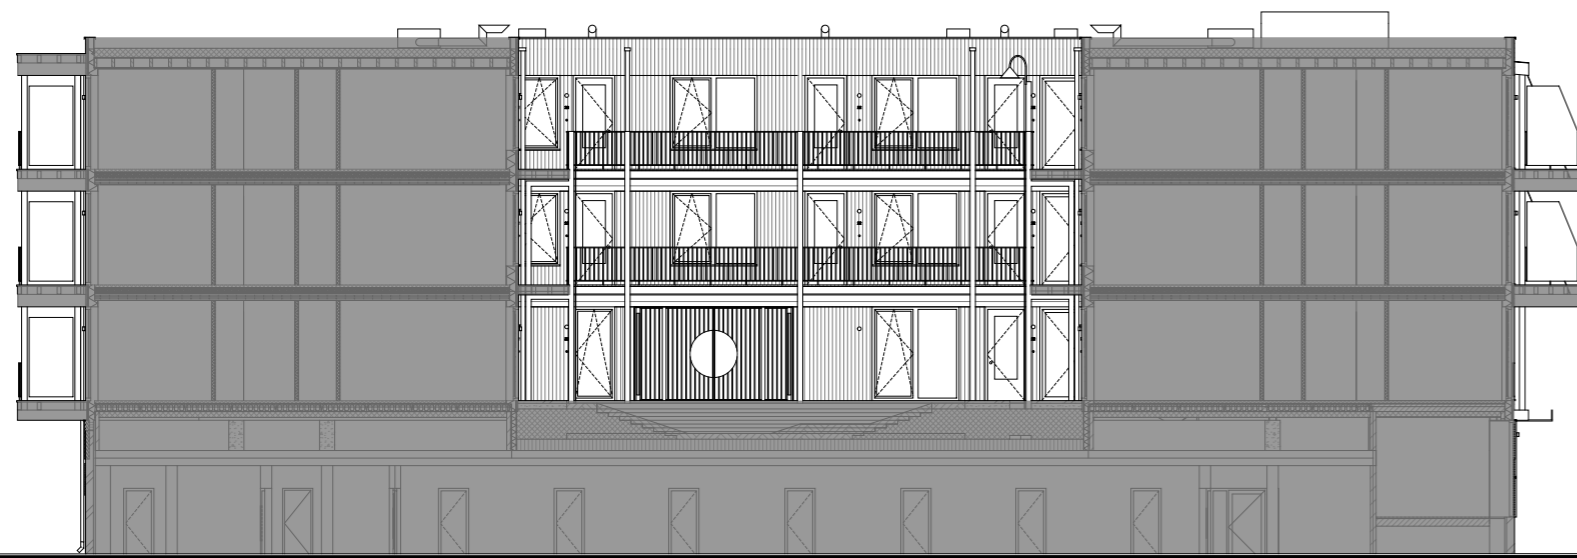


Binnengevel oost



Binnengevel zuid

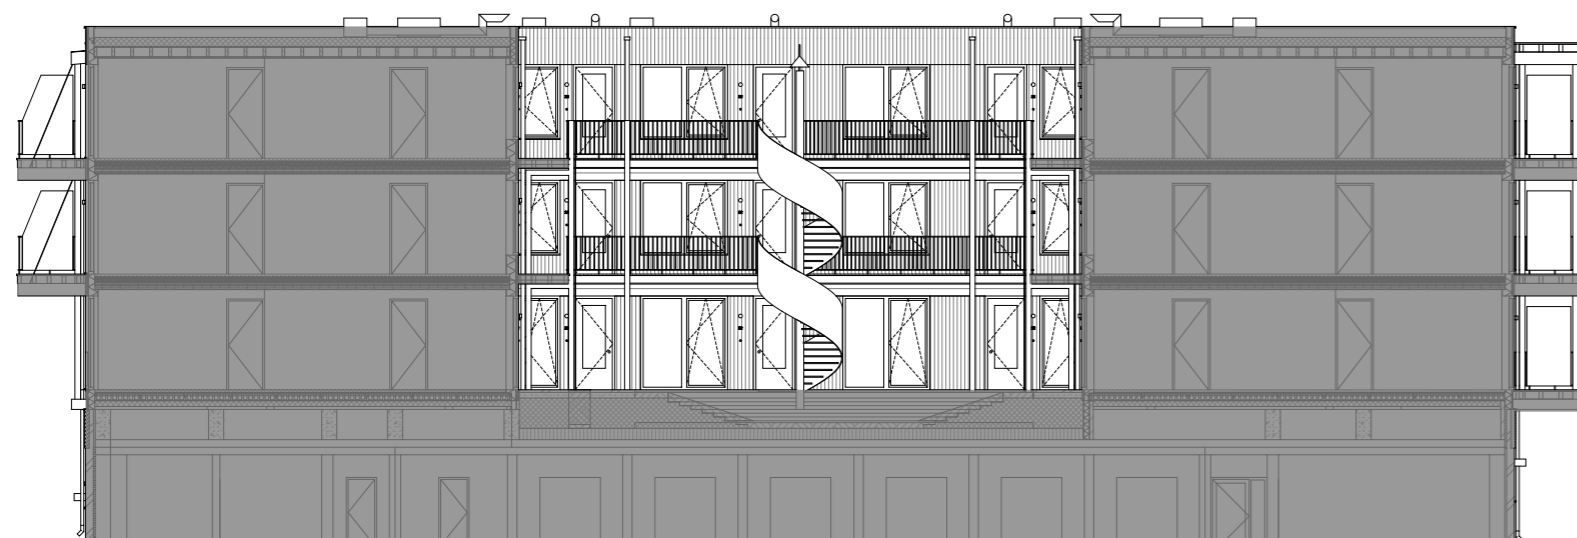


Binnengevel west

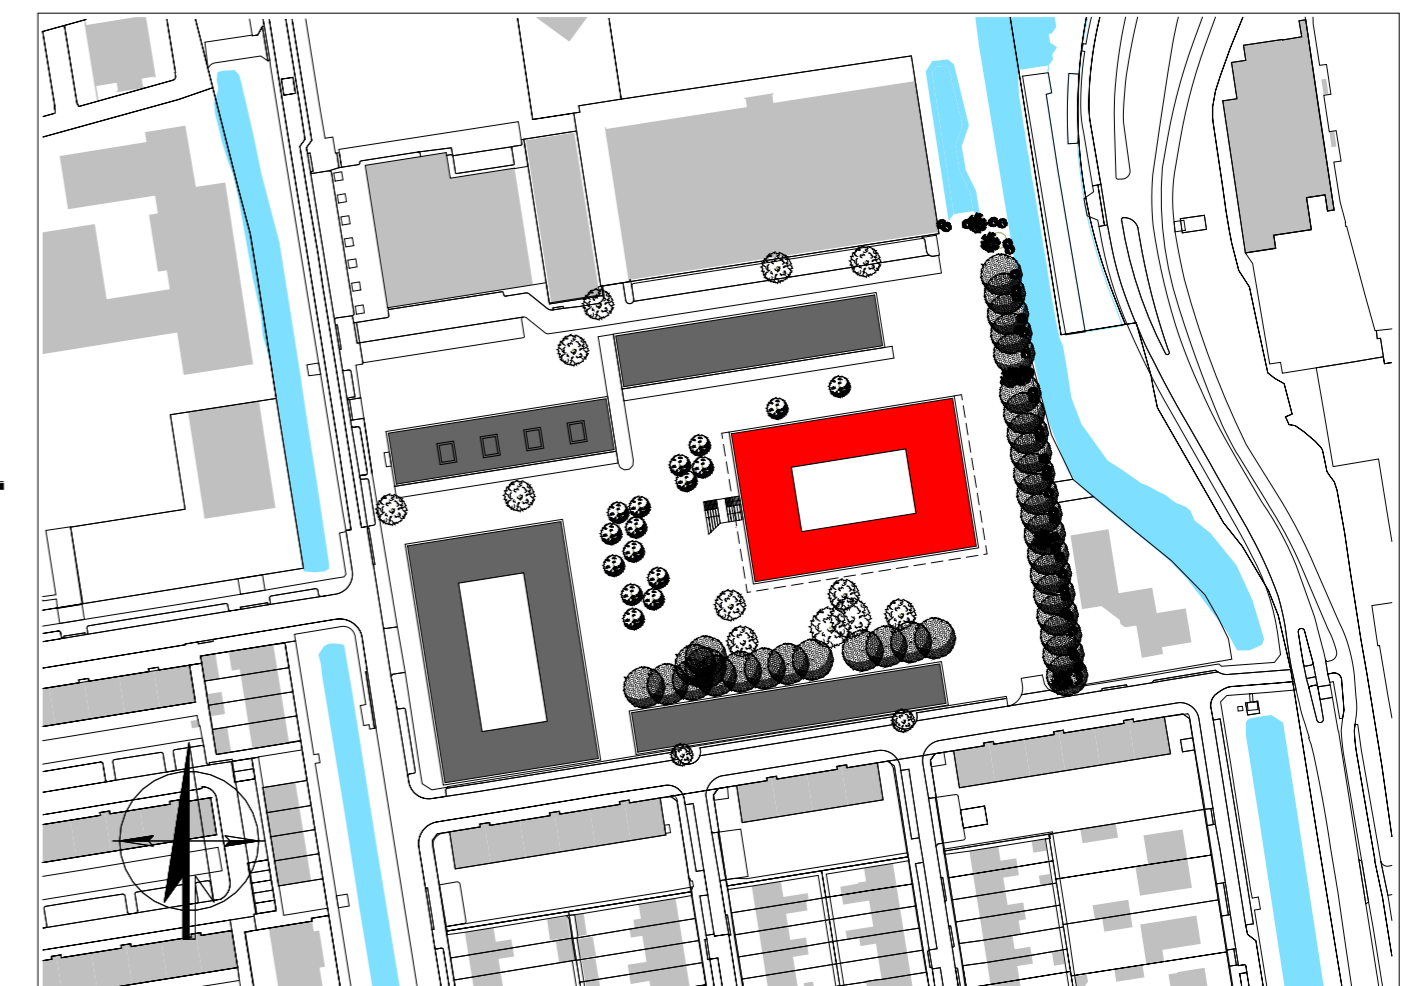


onderwerp
Overzicht Binnengevels


DE KAZERNE VINK BOUW	schaal	1 : 200	projectnr.	1125060
	datum	28-05-2026	tekeningnr.	VK-002
	wijziging	-		
	formaat	A2		

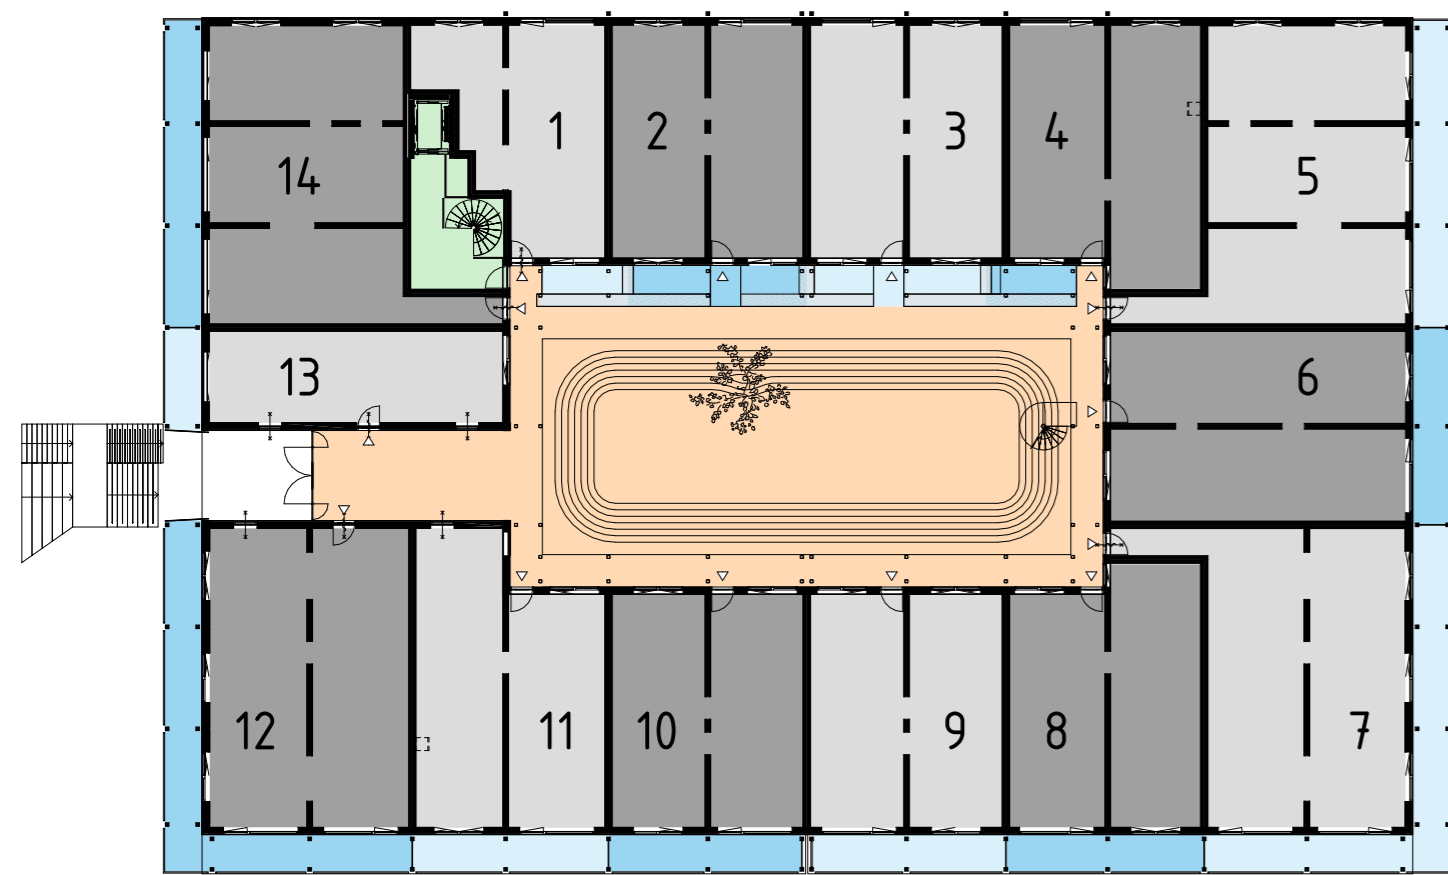


1e Verdieping

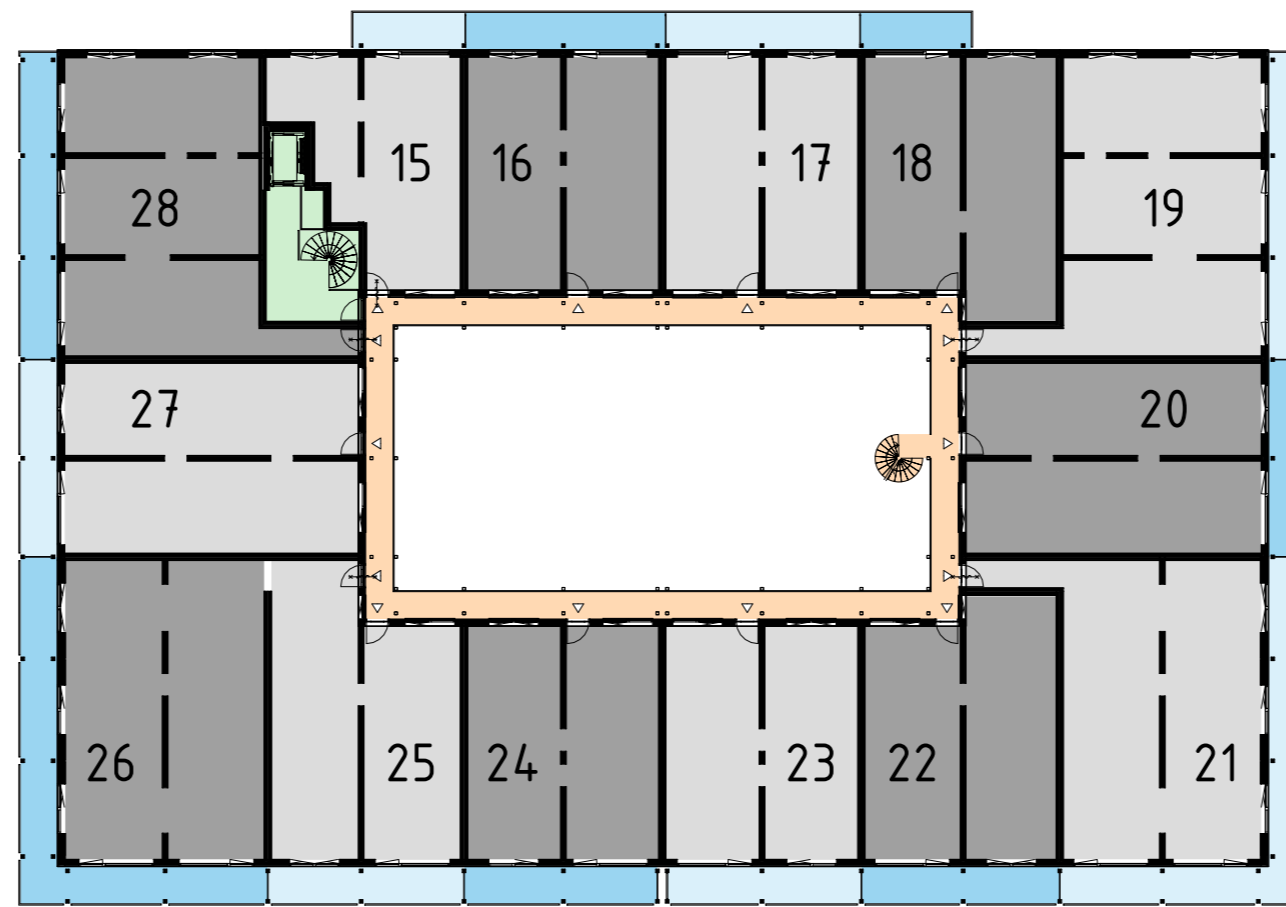

2e Verdieping

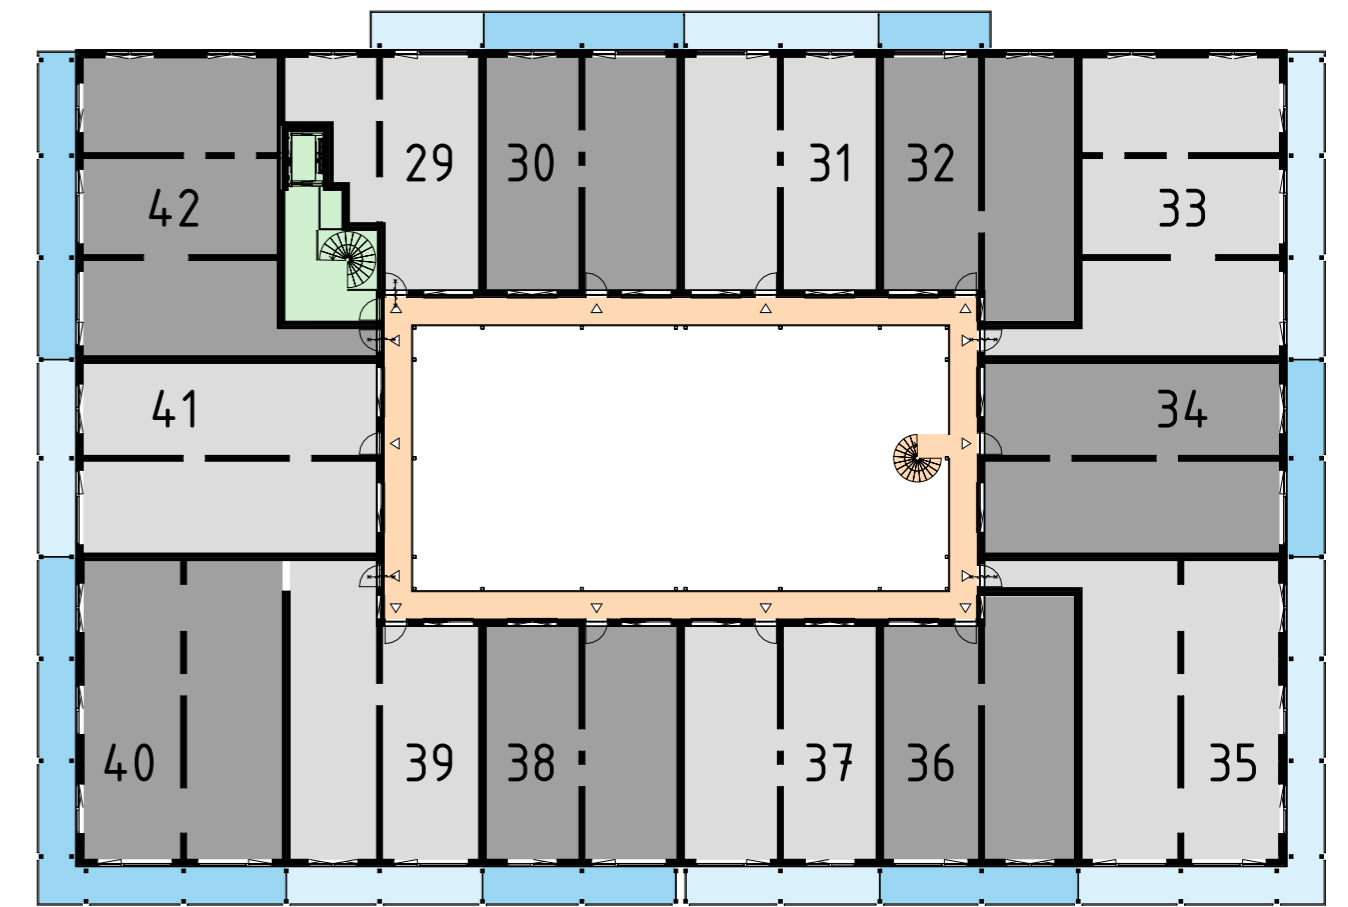

3e Verdieping

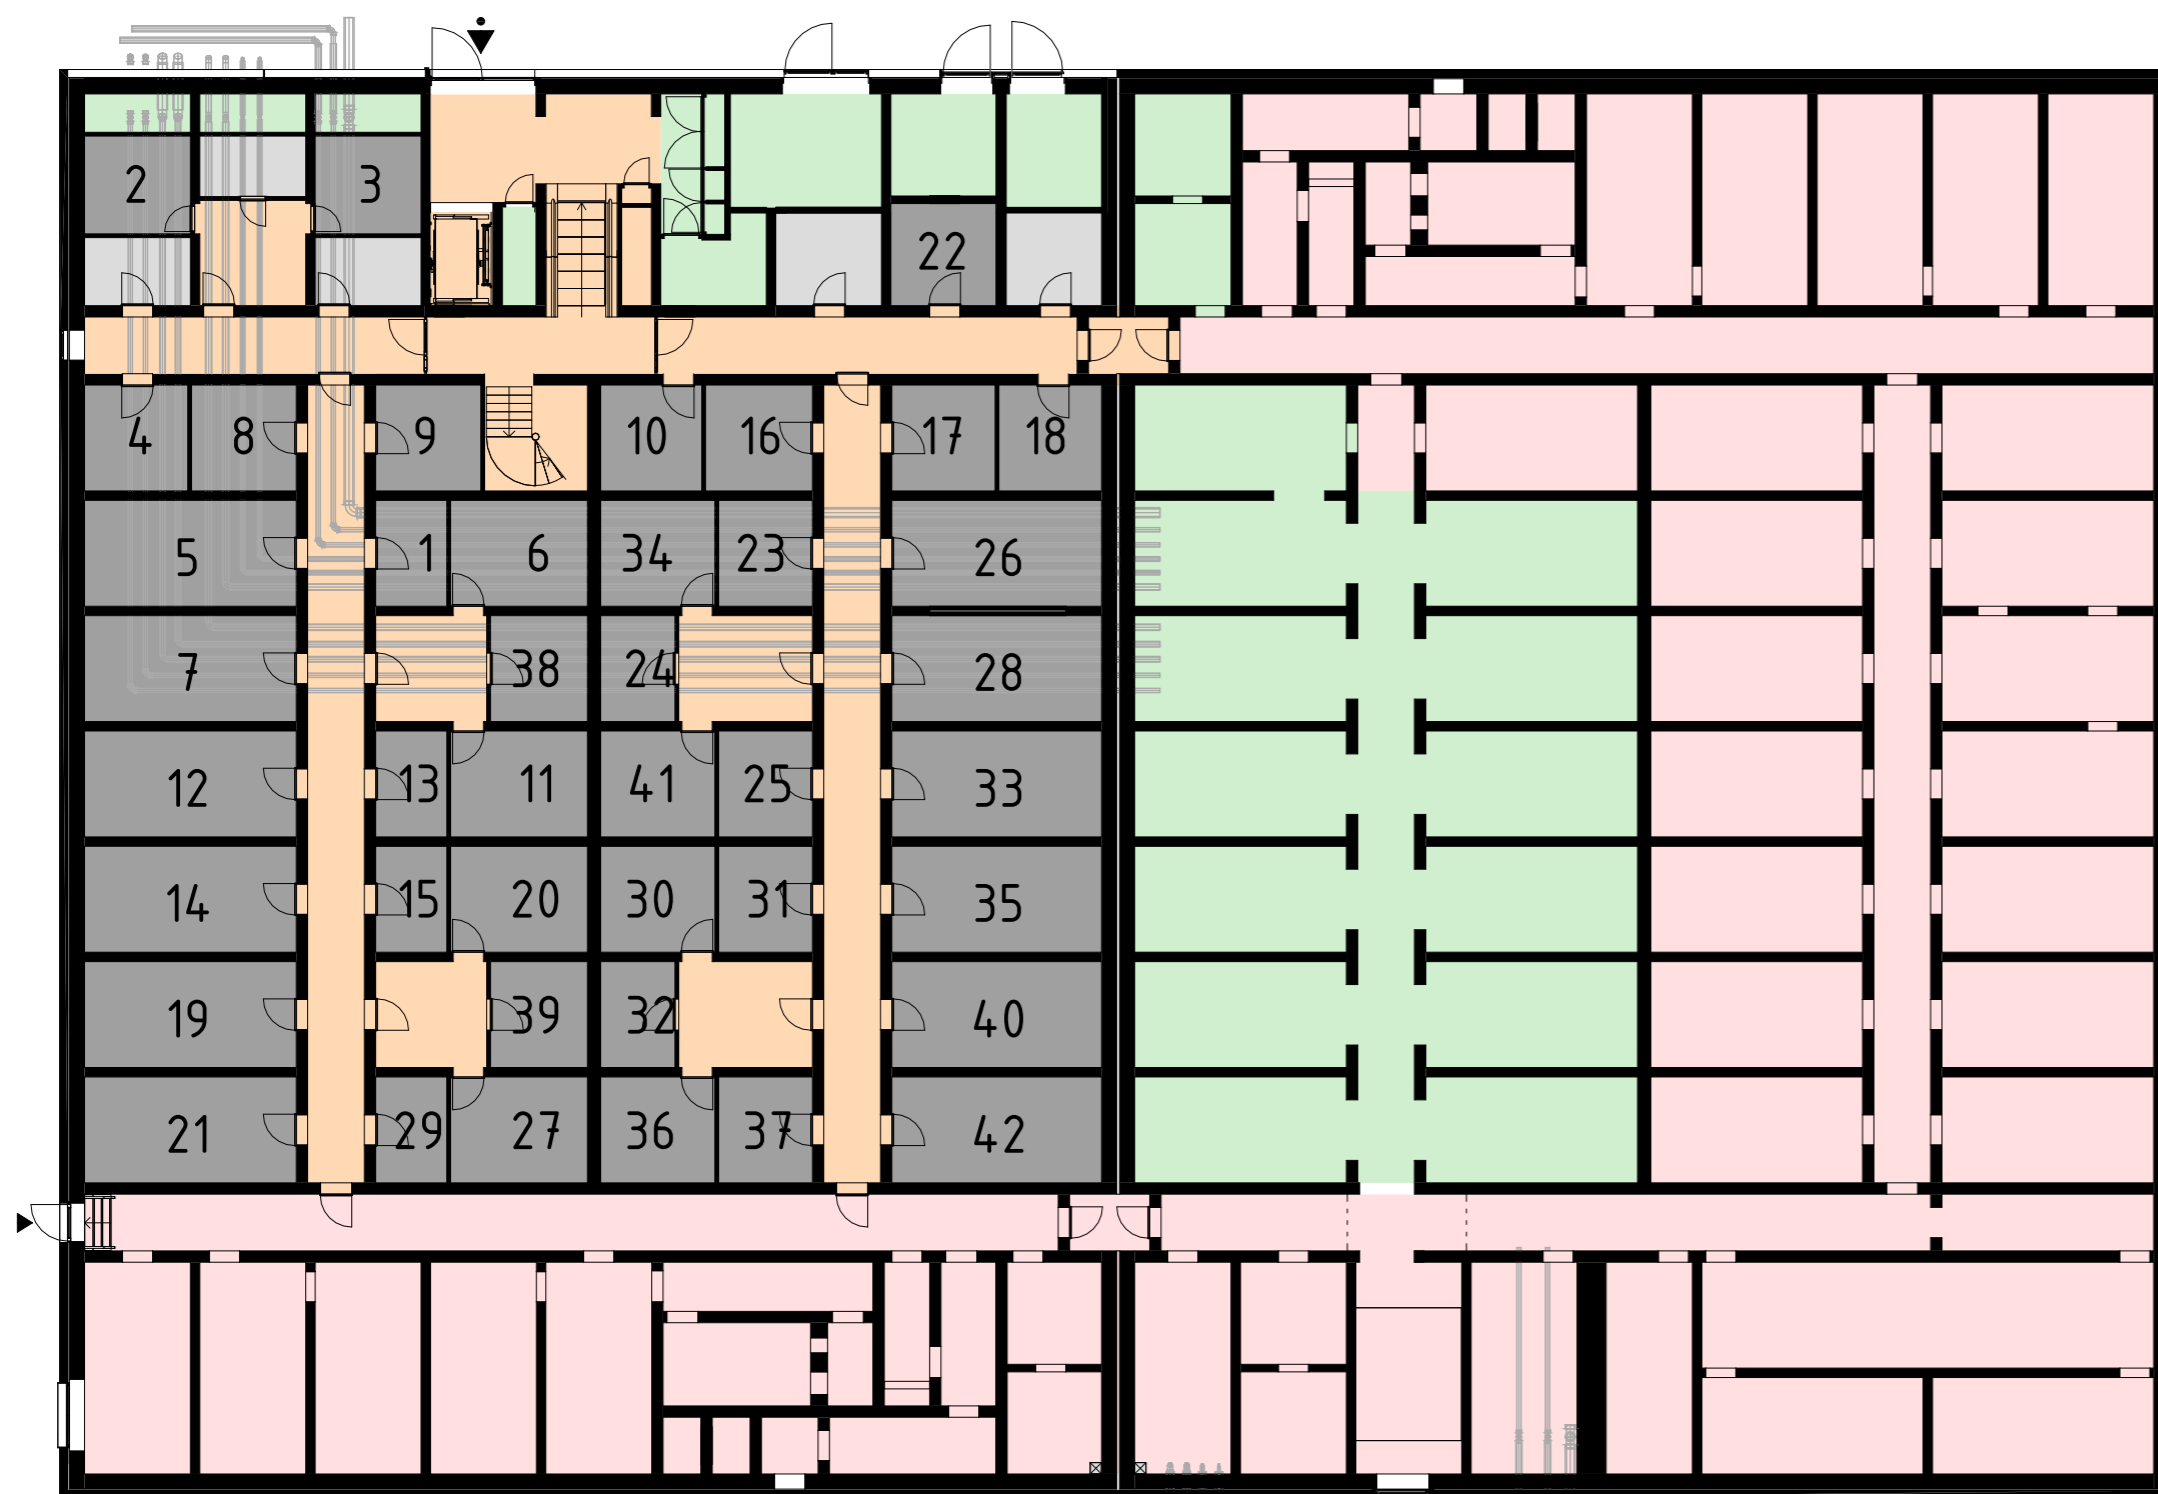


Bunkervloer

RENVOOI

peil tov NAP = zie constructietekening

- | | | | |
|--|-----------------------------|--|----------------------------------|
| | Woningen | | nader te bepalen publieke ruimte |
| | Bergingen & extra bergingen | | Hoofdentree gebouw |
| | Algemene ruimtes | | Nevenentree gebouw |
| | Facilitaire ruimtes | | Entree woning |
| | Prive buitenruimte | | WKO leidingen |

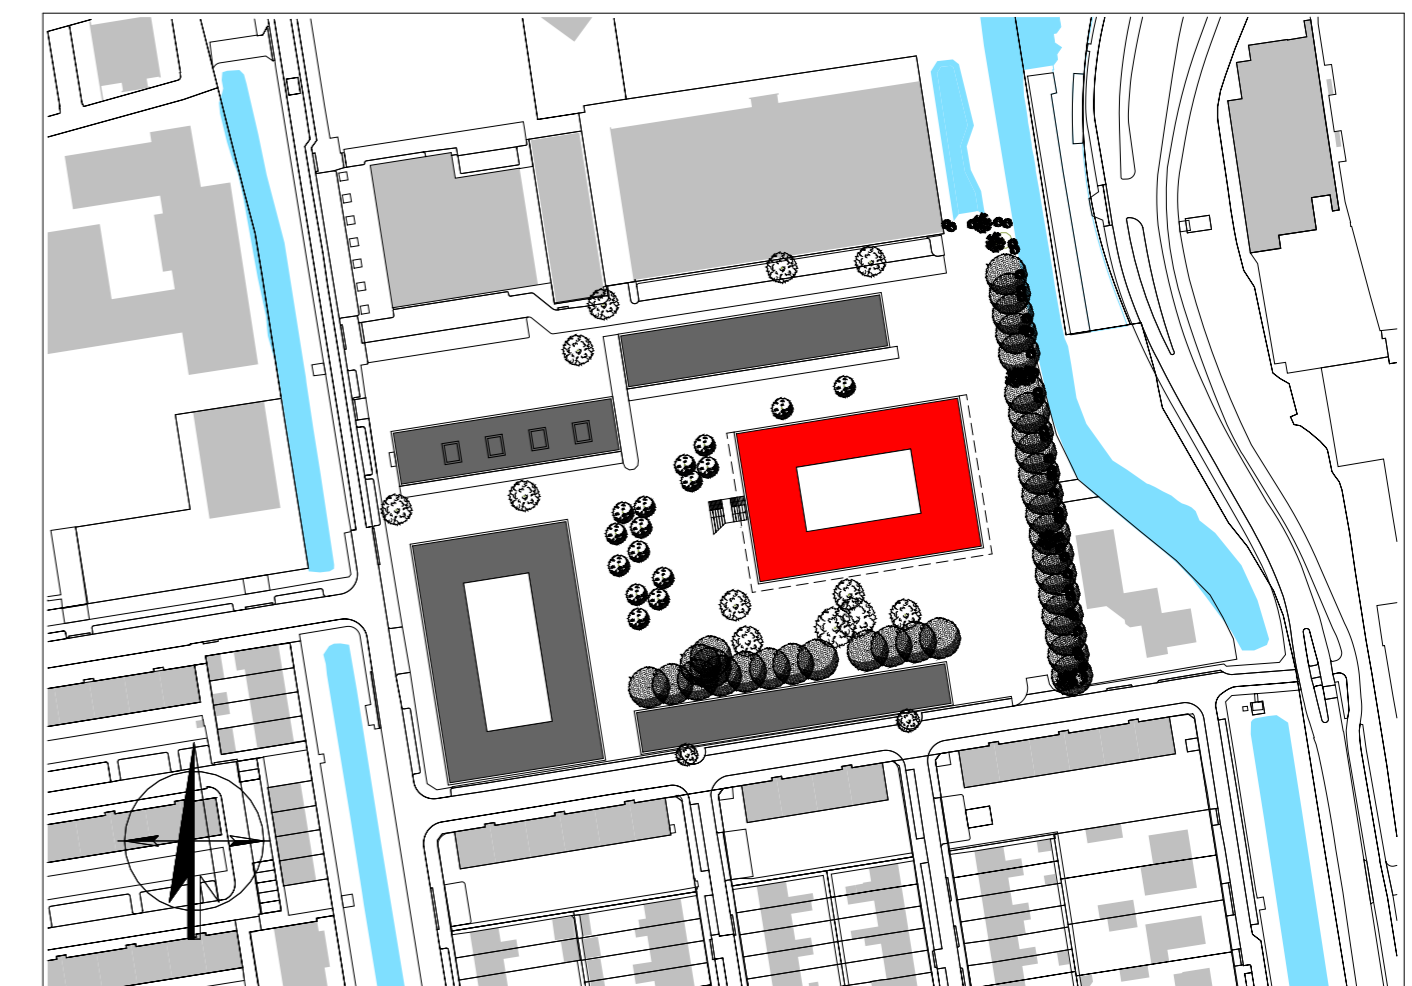
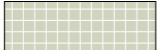
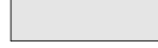

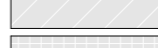

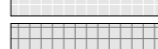





Overzicht Plattegronden

	schaal	1:200 / 1:350	projectnr.	1125060
	datum	28-05-2026	tekeningnr.	VK-003
	wijziging	-		
	formaat	A2		



RENVOOI

peil tov NAP = zie constructietekening


	Bebouwing		Parkeerplaats met groen tussen tegels
	Autoweg		Algemene stoep
	Voetpad autoweg		Water
	Voetpad		Haag
	parkeerplaats		Gras

Disclaimer

- De omgeving is indicatief, de daadwerkelijke uitwerking en afwerking van het terrein volgt in een later stadium door de gemeente.

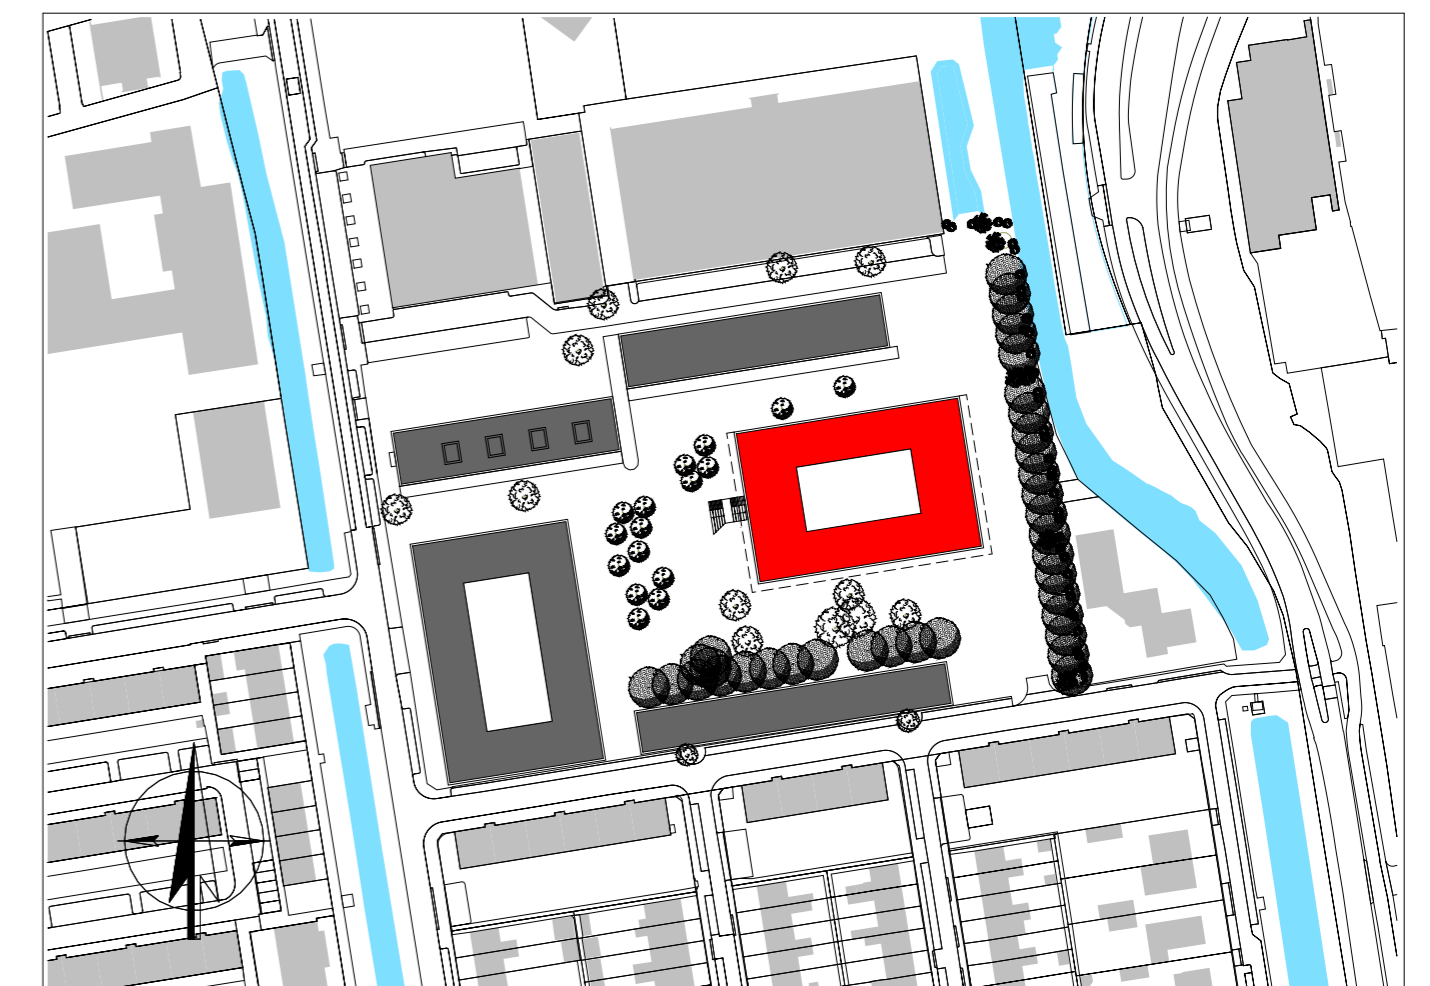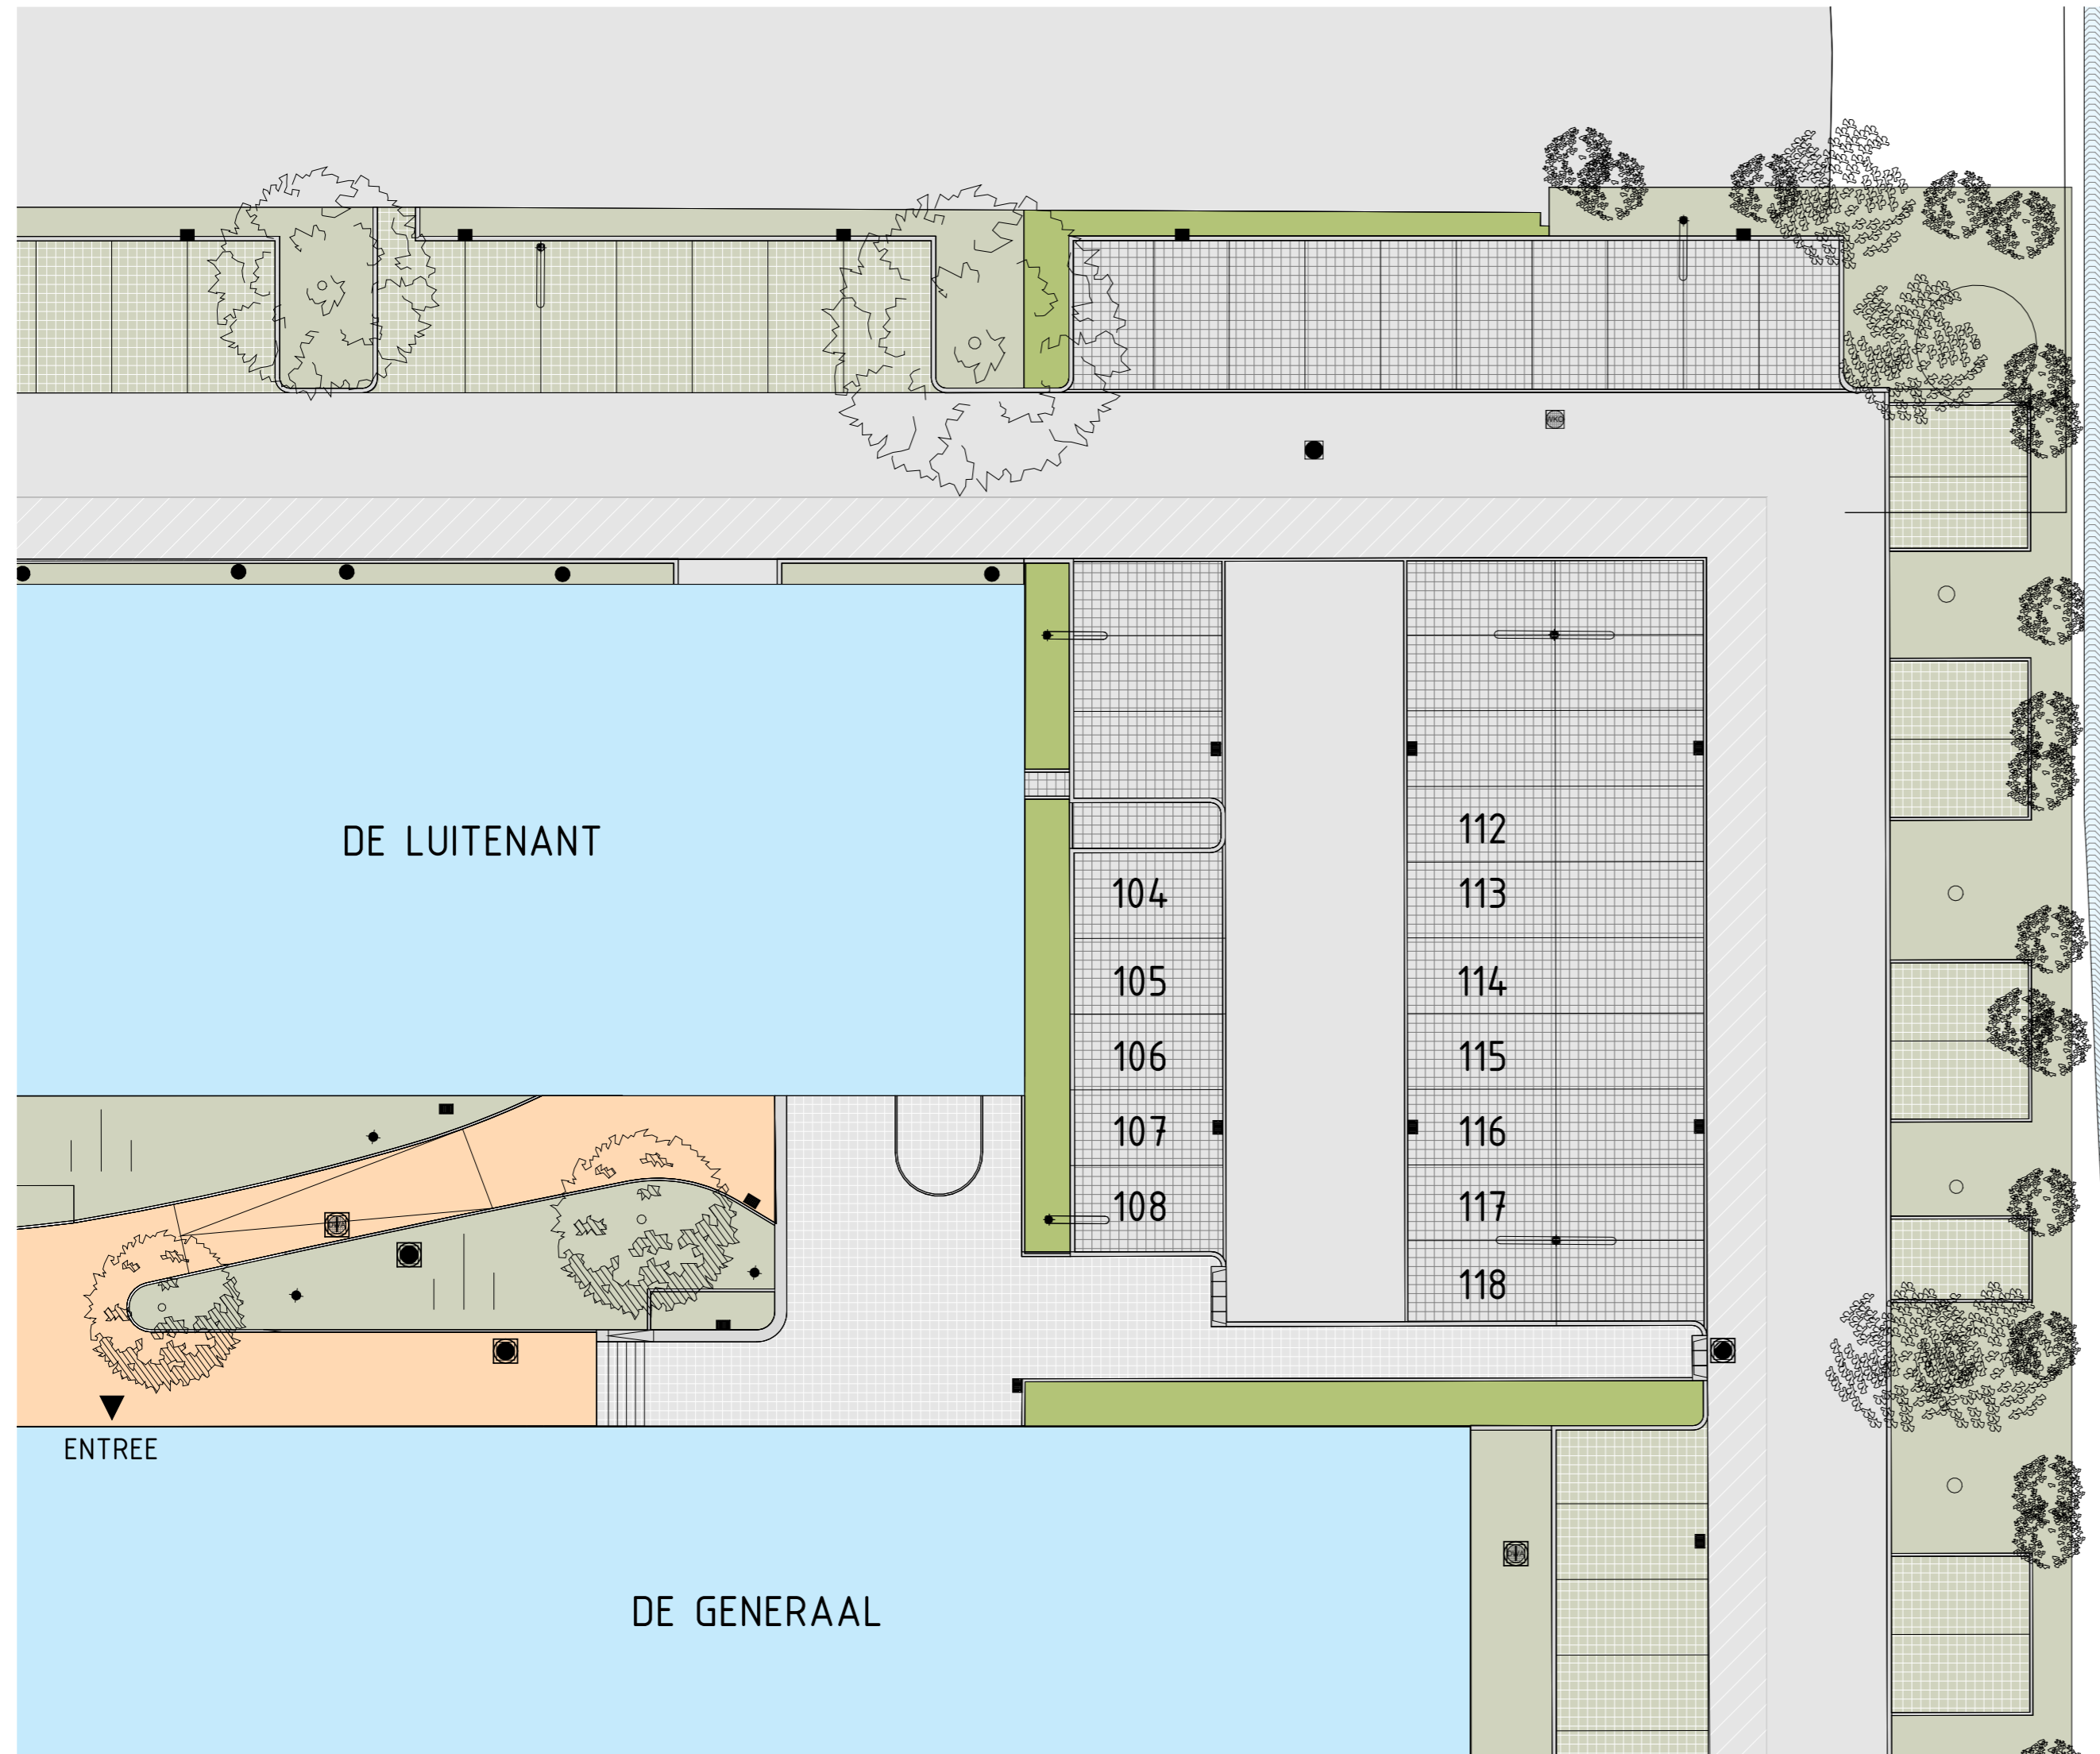

Overzicht Plattegronden parkeerplaatsen

	schaal	1:200 / 1:350	projectnr.	1125060
	datum	28-05-2026	tekeningnr.	VK-005
	wijziging	-		
	formaat	A2		