



Blok Bz - Begane grond
SCHAAL 1 : 100

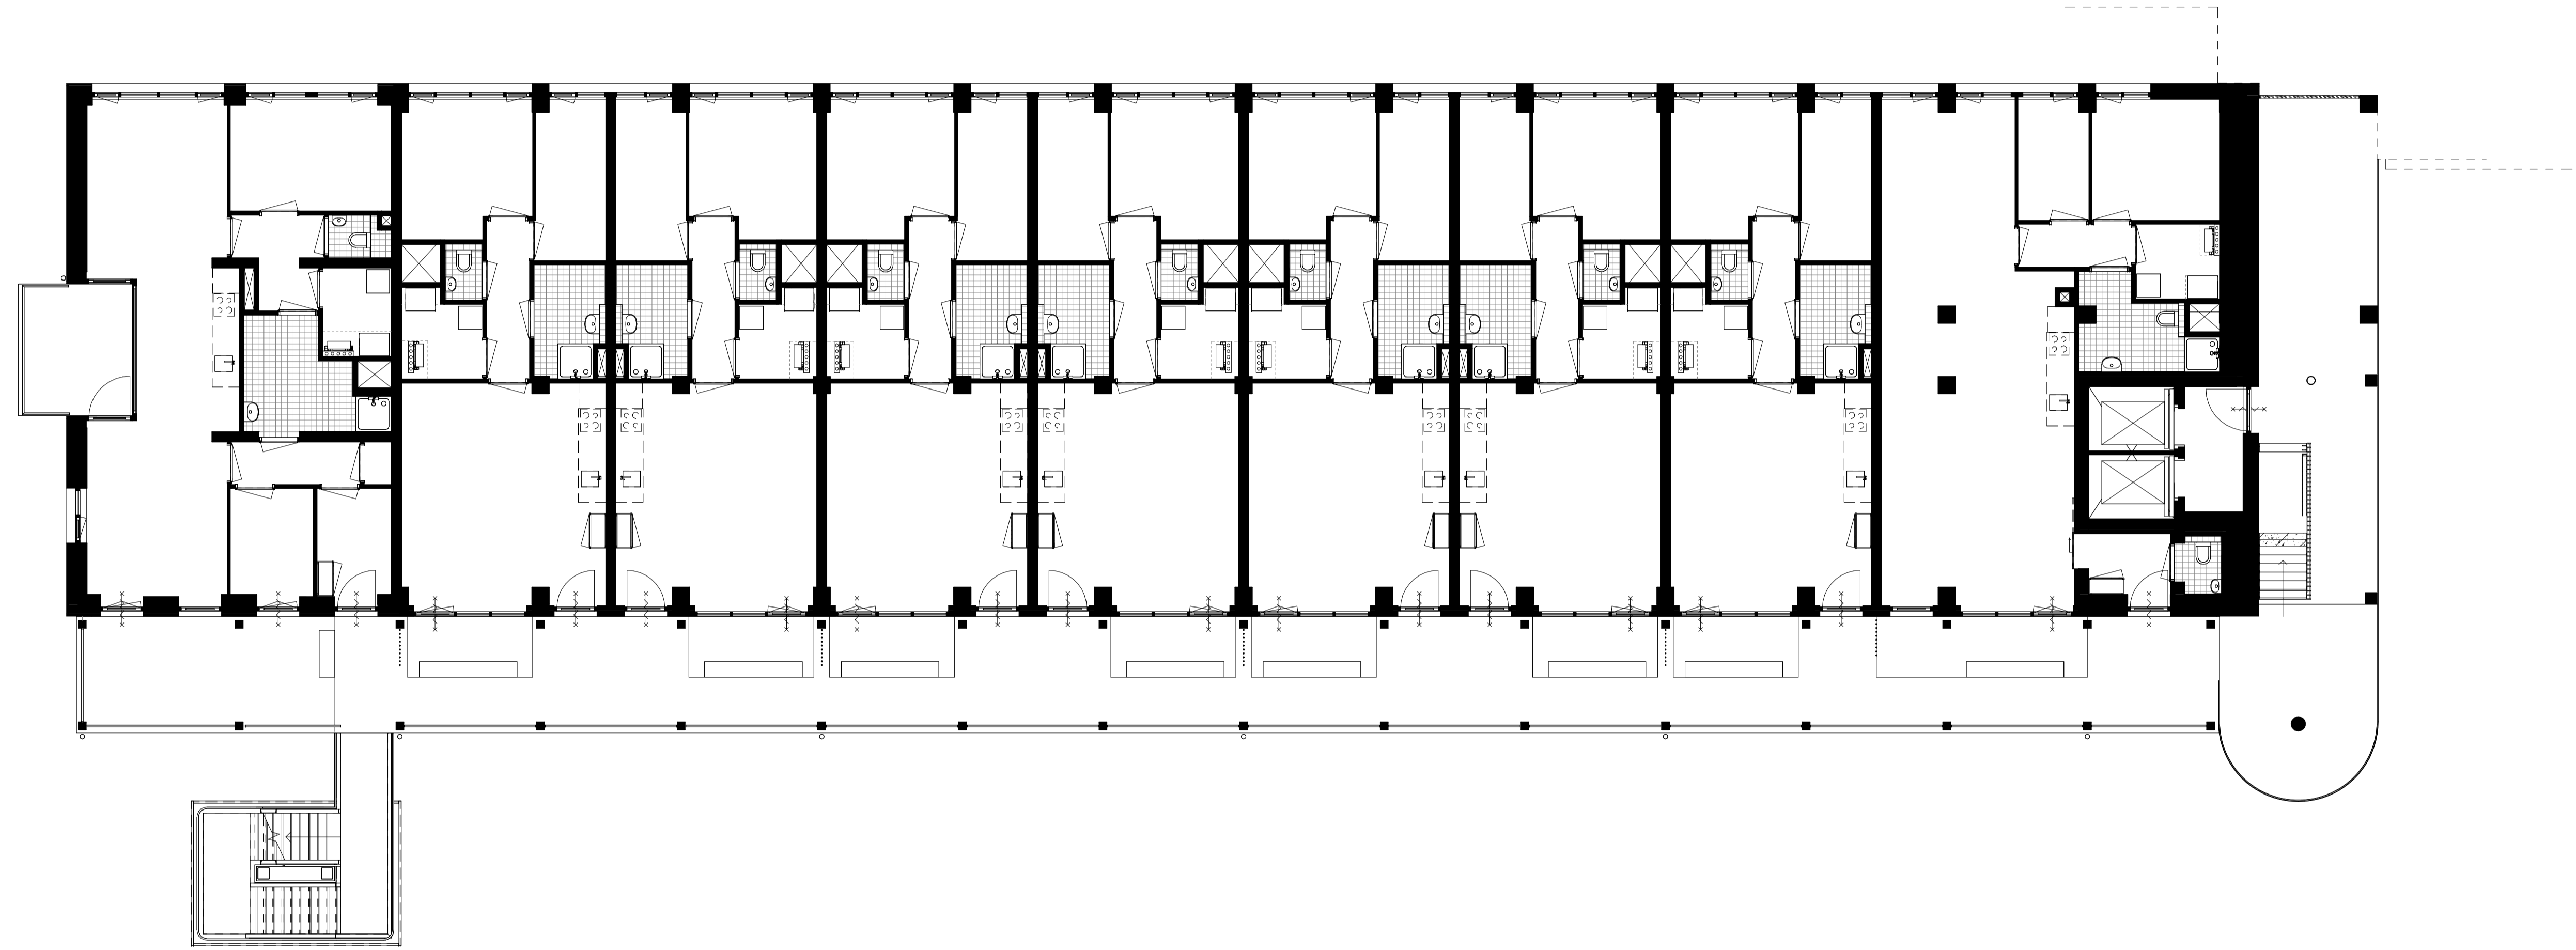


Blok Bz - Eerste verdieping
SCHAAL 1 : 100

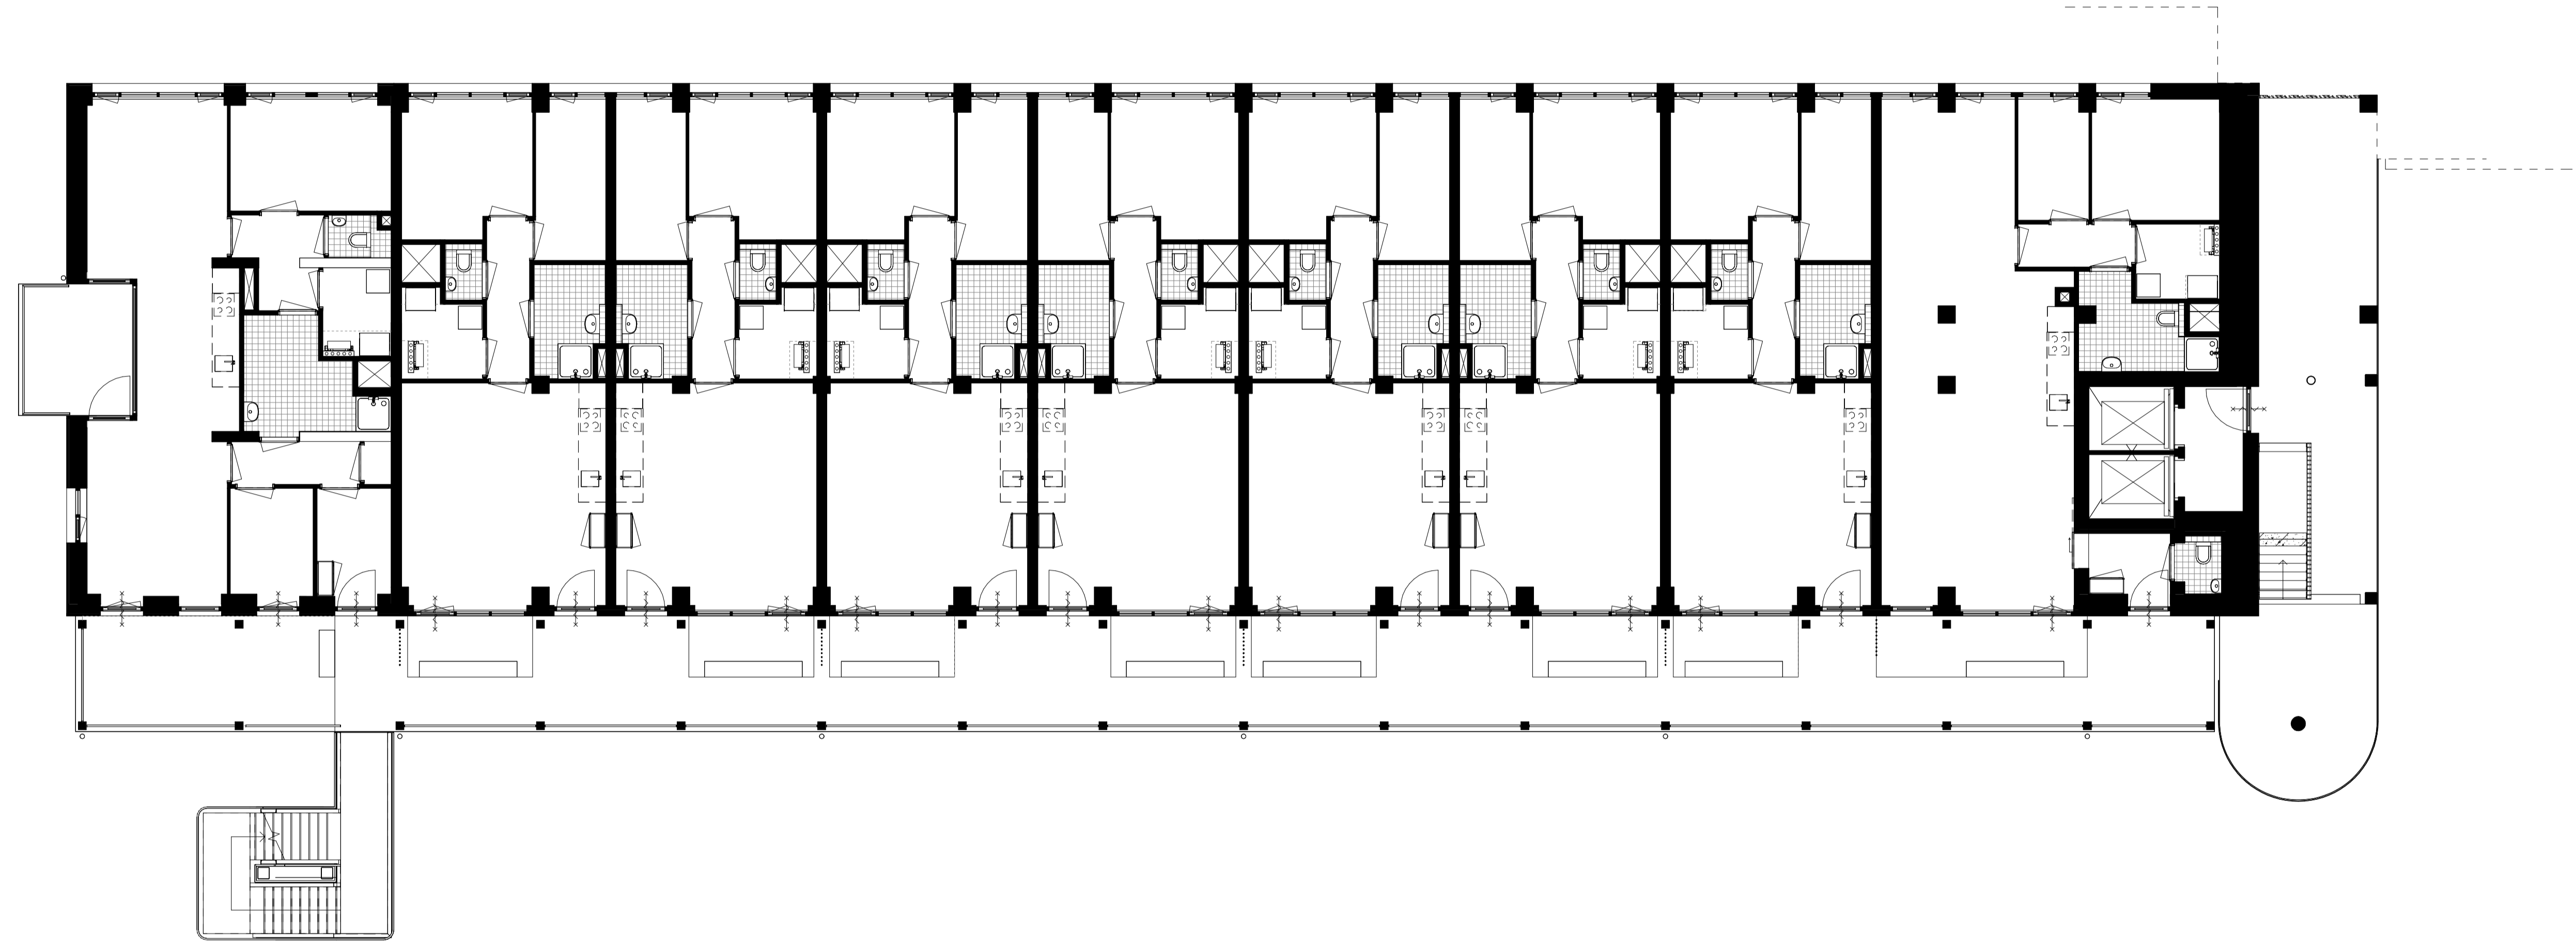


Blok Bz - Tweede verdieping
SCHAAL 1 : 100

PROJECT : De Kazerne - De Kapitein
OMSCHRIJVING : Blok Bz - Tweede verdieping
24732 Bz-KT-H02

GETEKEND DATUM | GEWIJZIGD DATUM | AFMETING SCHAAL |
NEK 07-05-2025 | A1 1 : 100 |

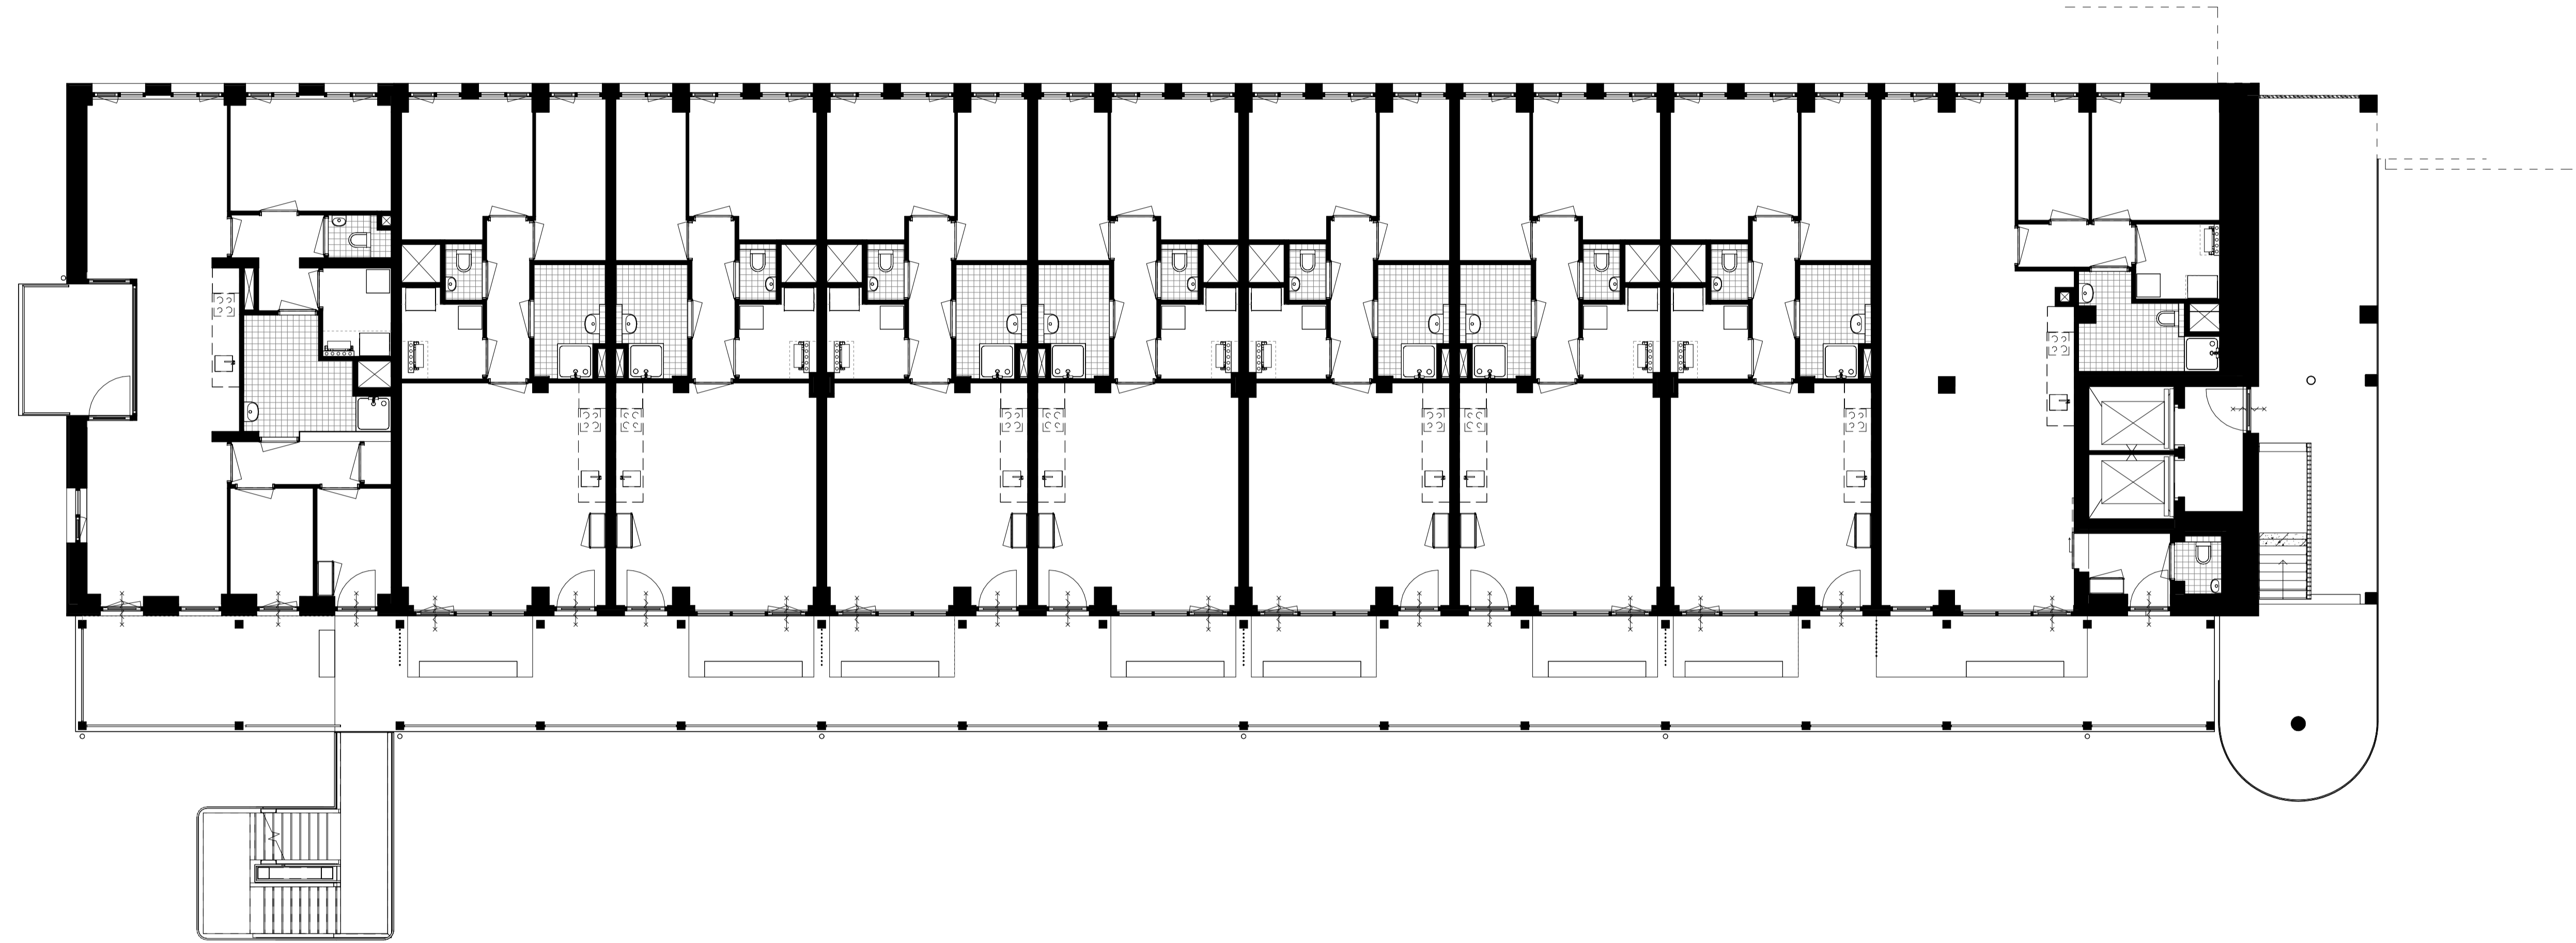


Blok Bz - Derde verdieping
SCHAAL 1 : 100

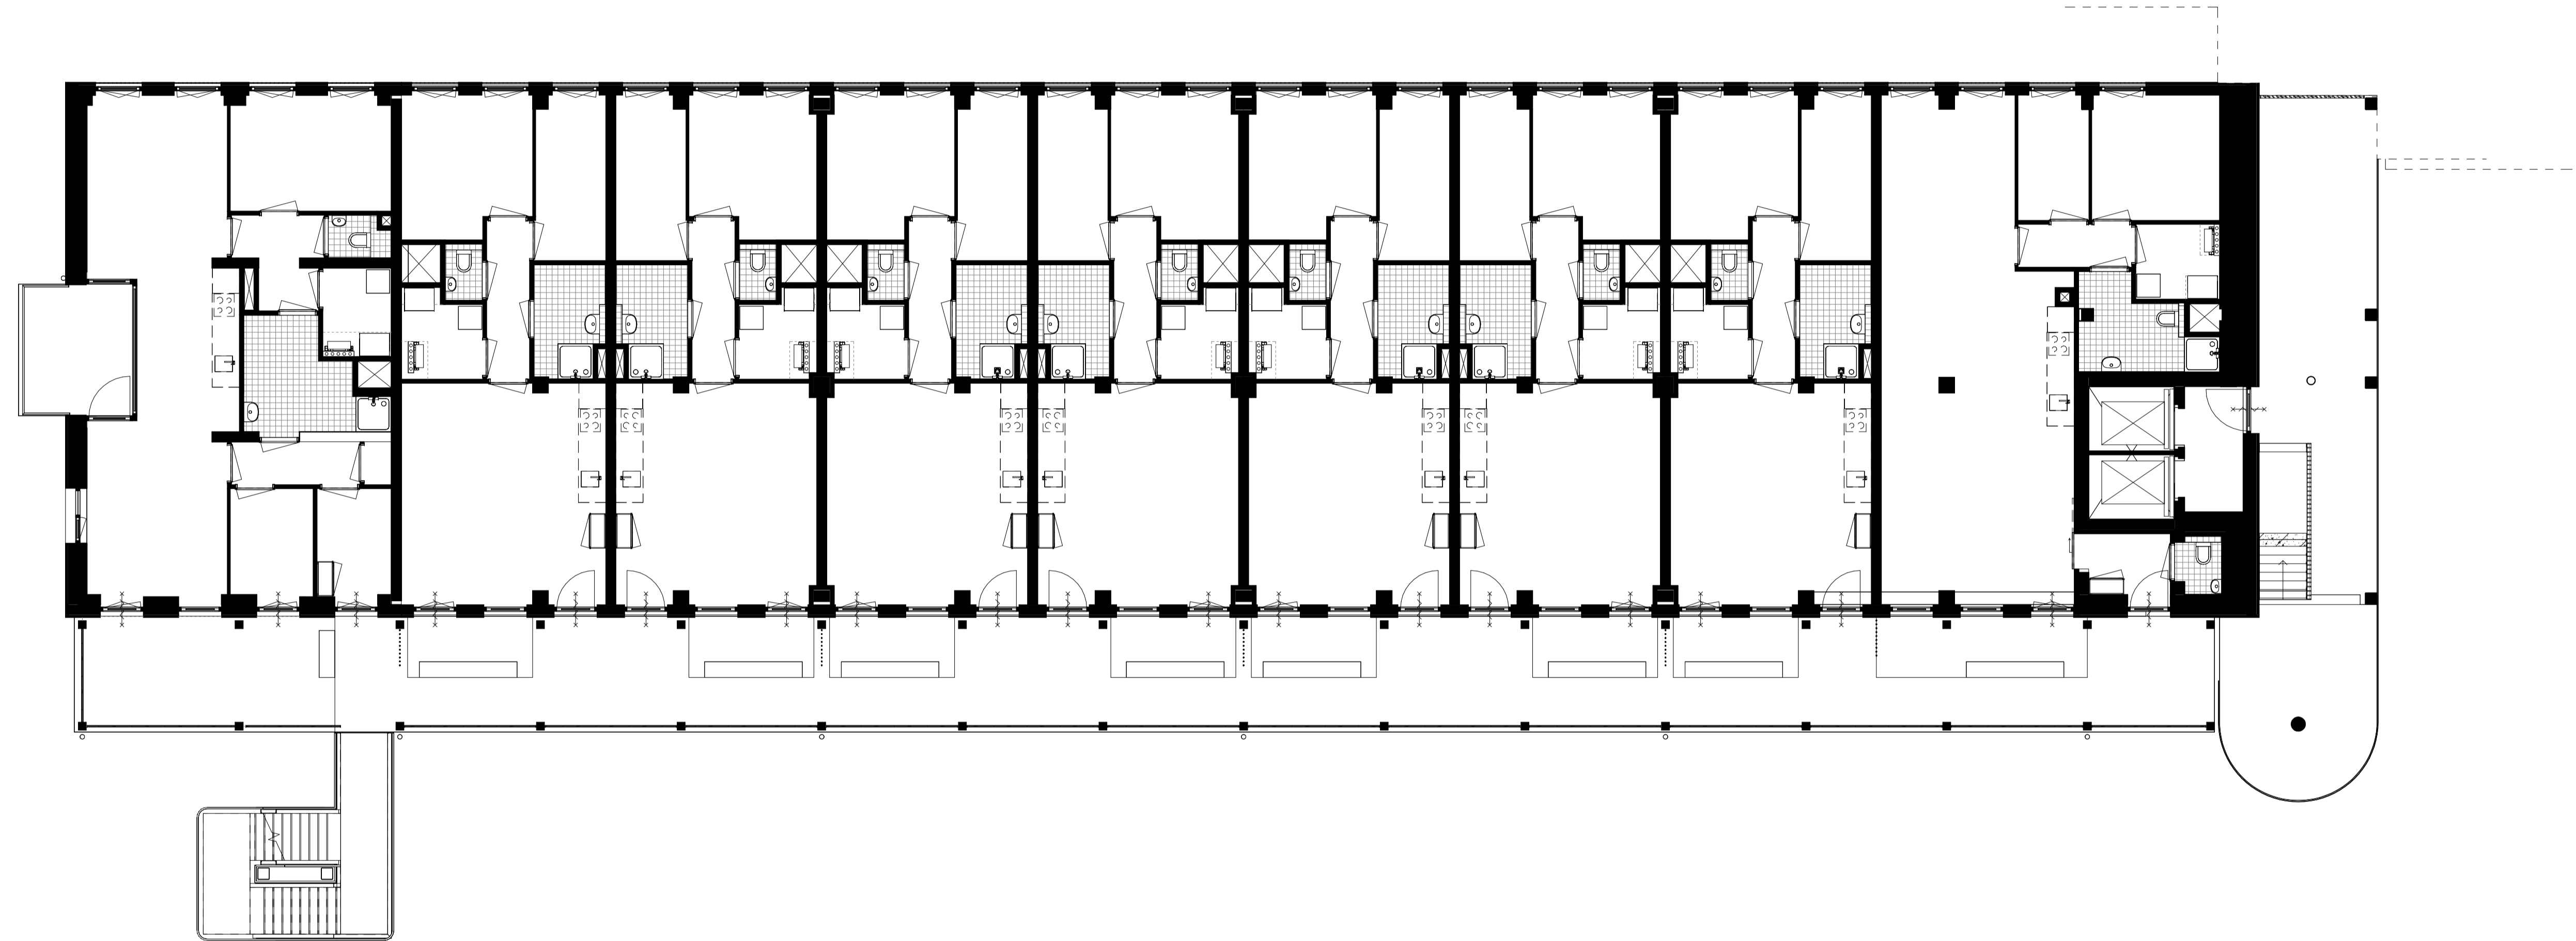


Blok Bz - Vierde verdieping
SCHAAL 1 : 100

PROJECT : De Kazerne - De Kapitein
OMSCHRIJVING : Blok Bz - Vierde verdieping
24732 Bz-KT-H04
GETEKEND DATUM | GEWIJZIGD DATUM | AFMETING SCHAAL |
NEK 07-05-2025 | A1 1 : 100 |

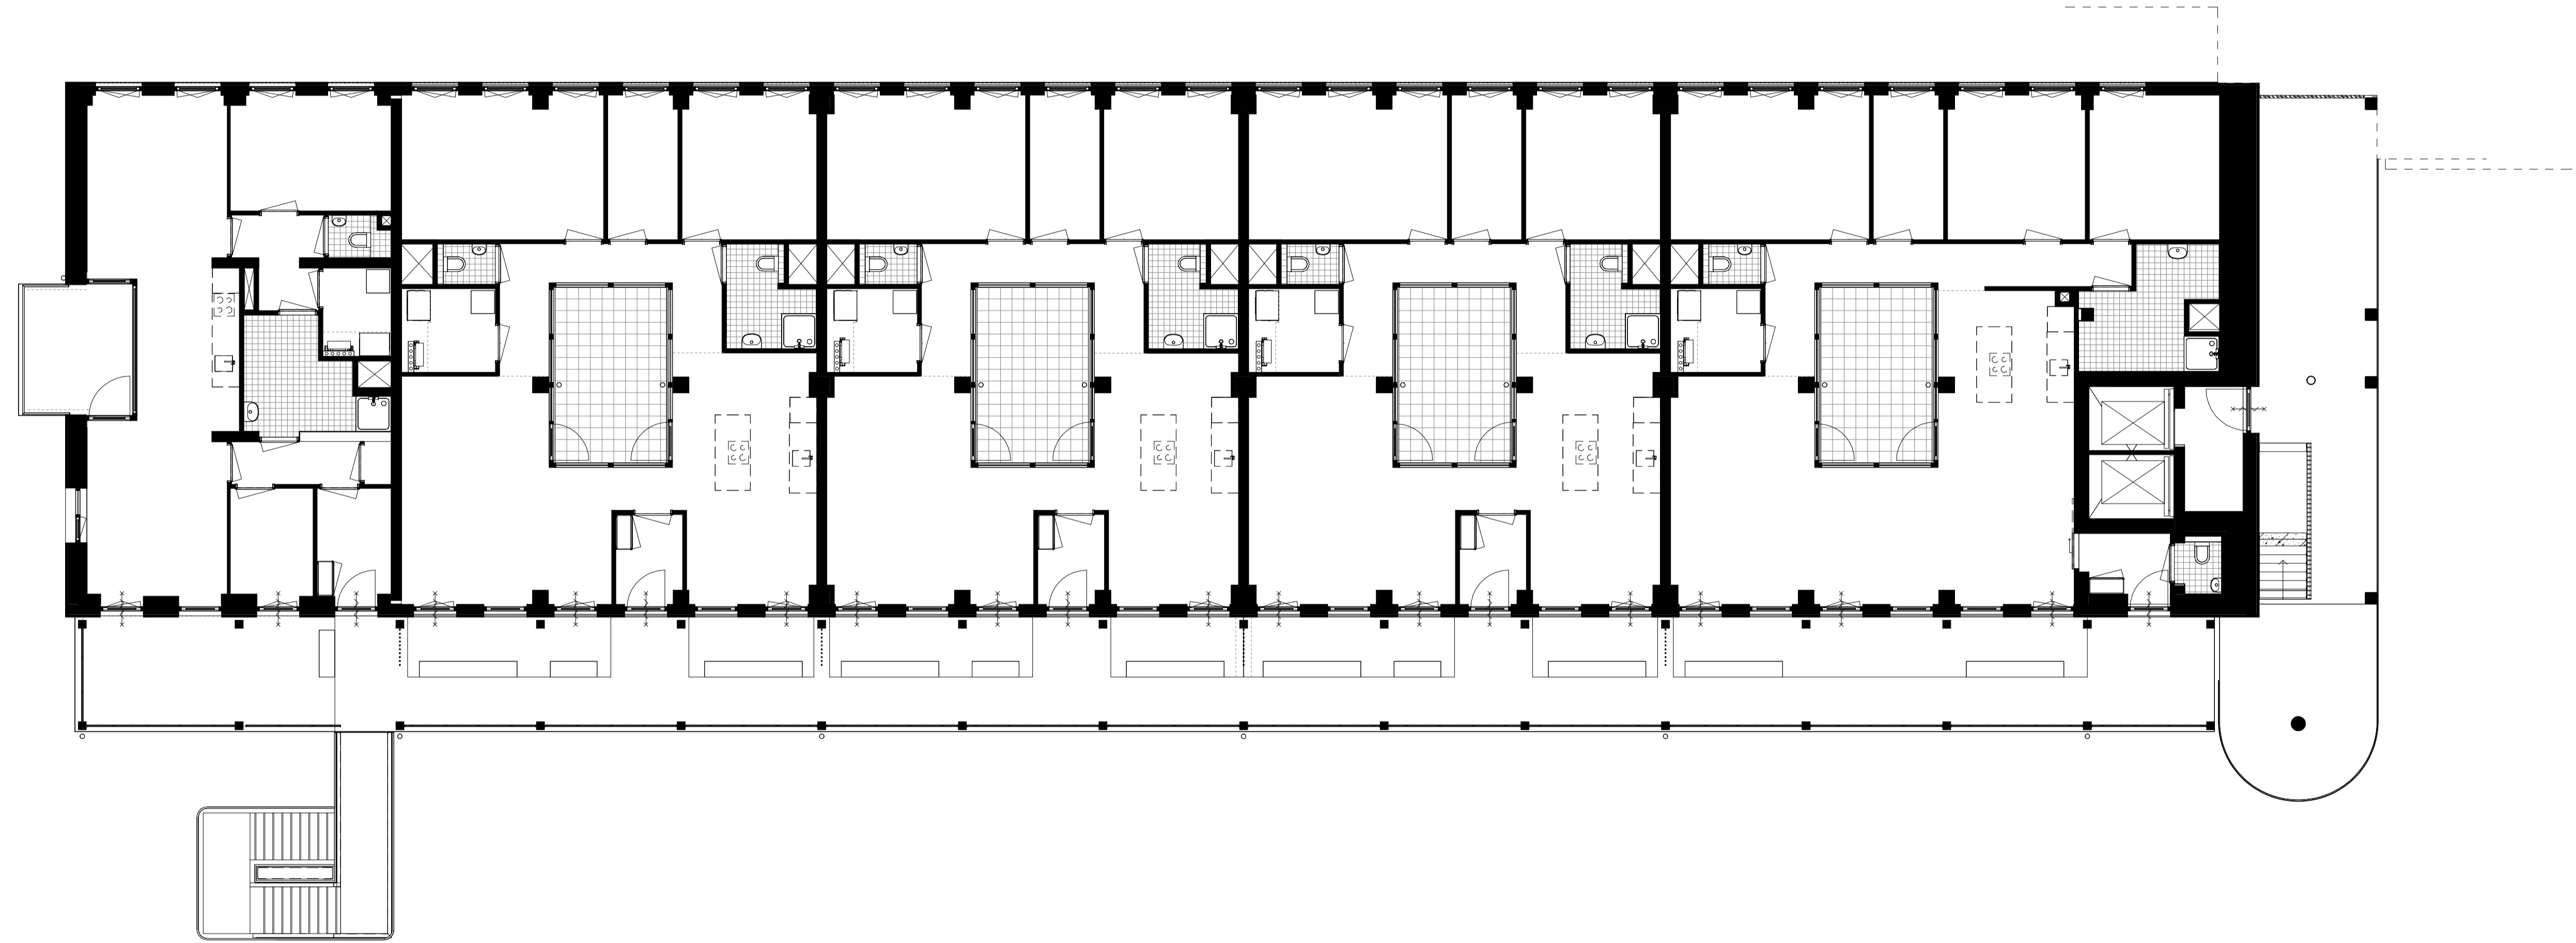

Blok Bz - Vijfde verdieping
SCHAAL 1 : 100

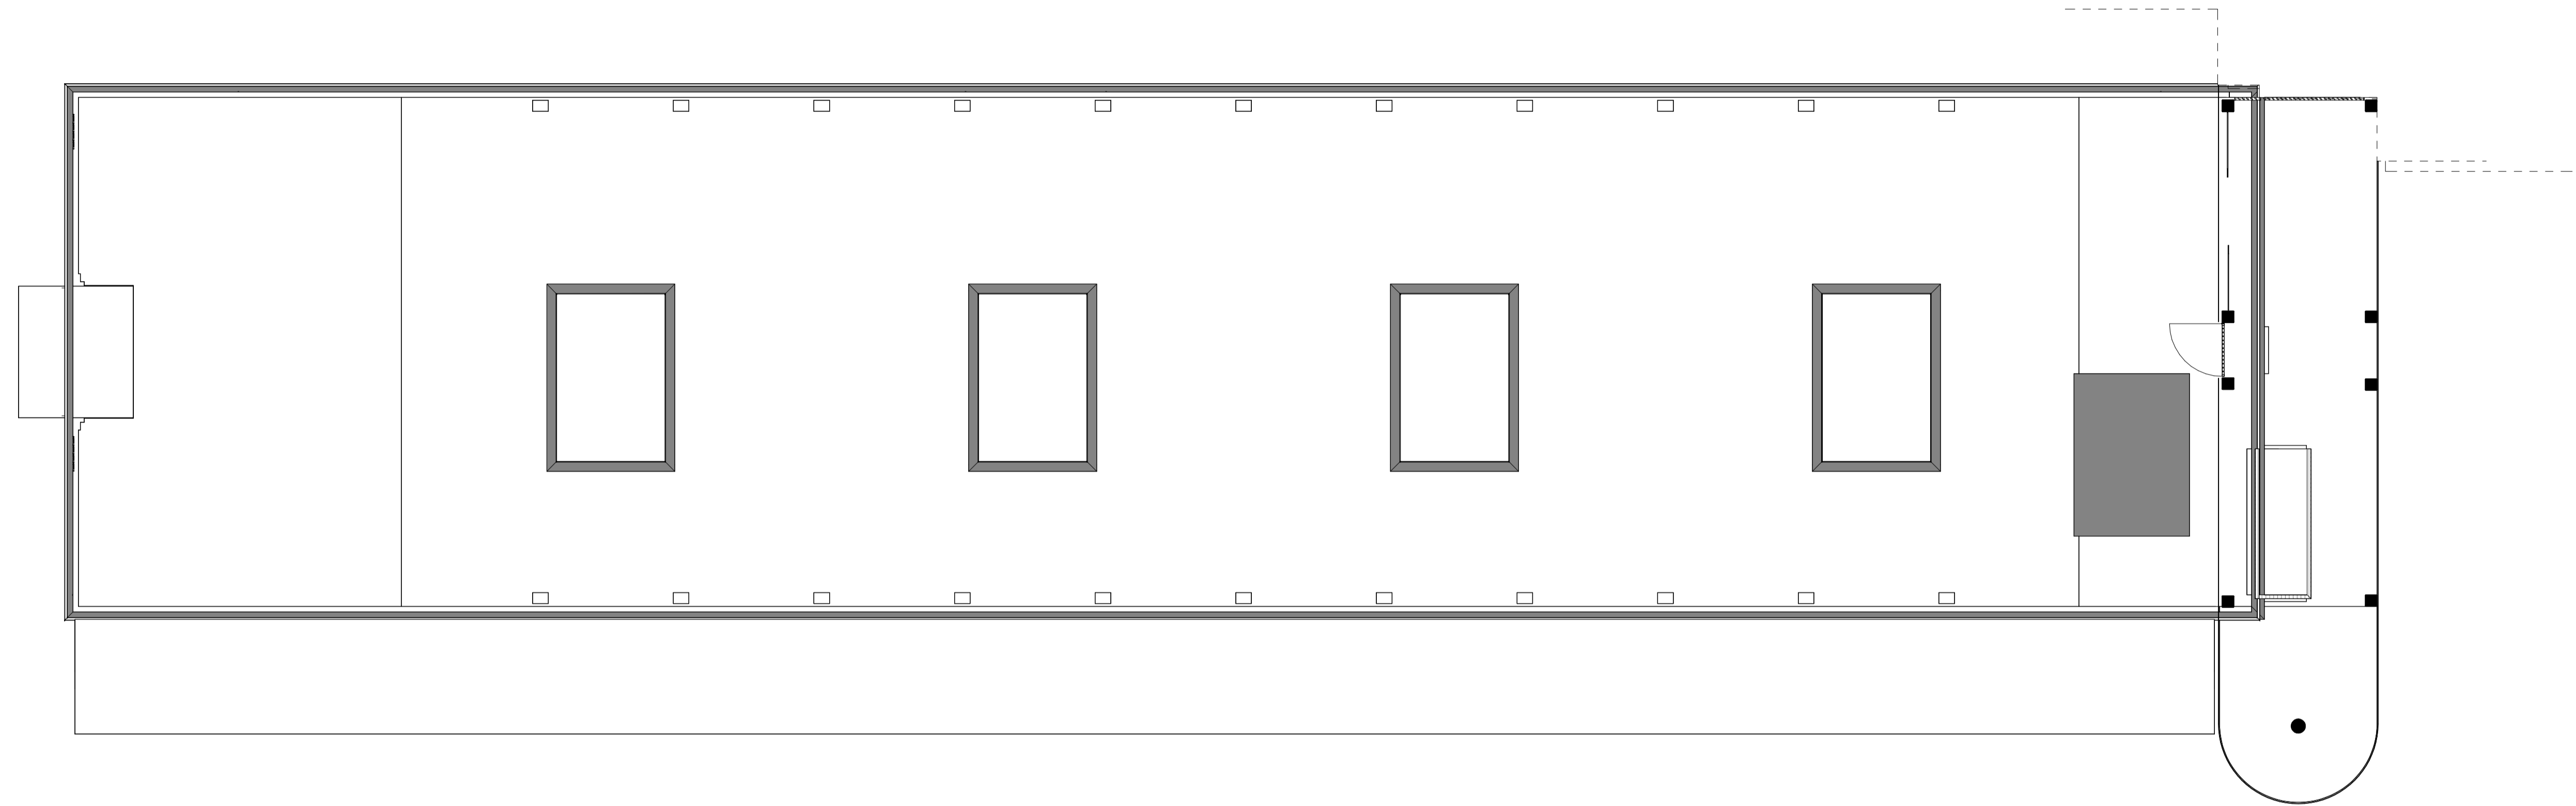

Blok Bz - Dak
SCHAAL 1 : 100