



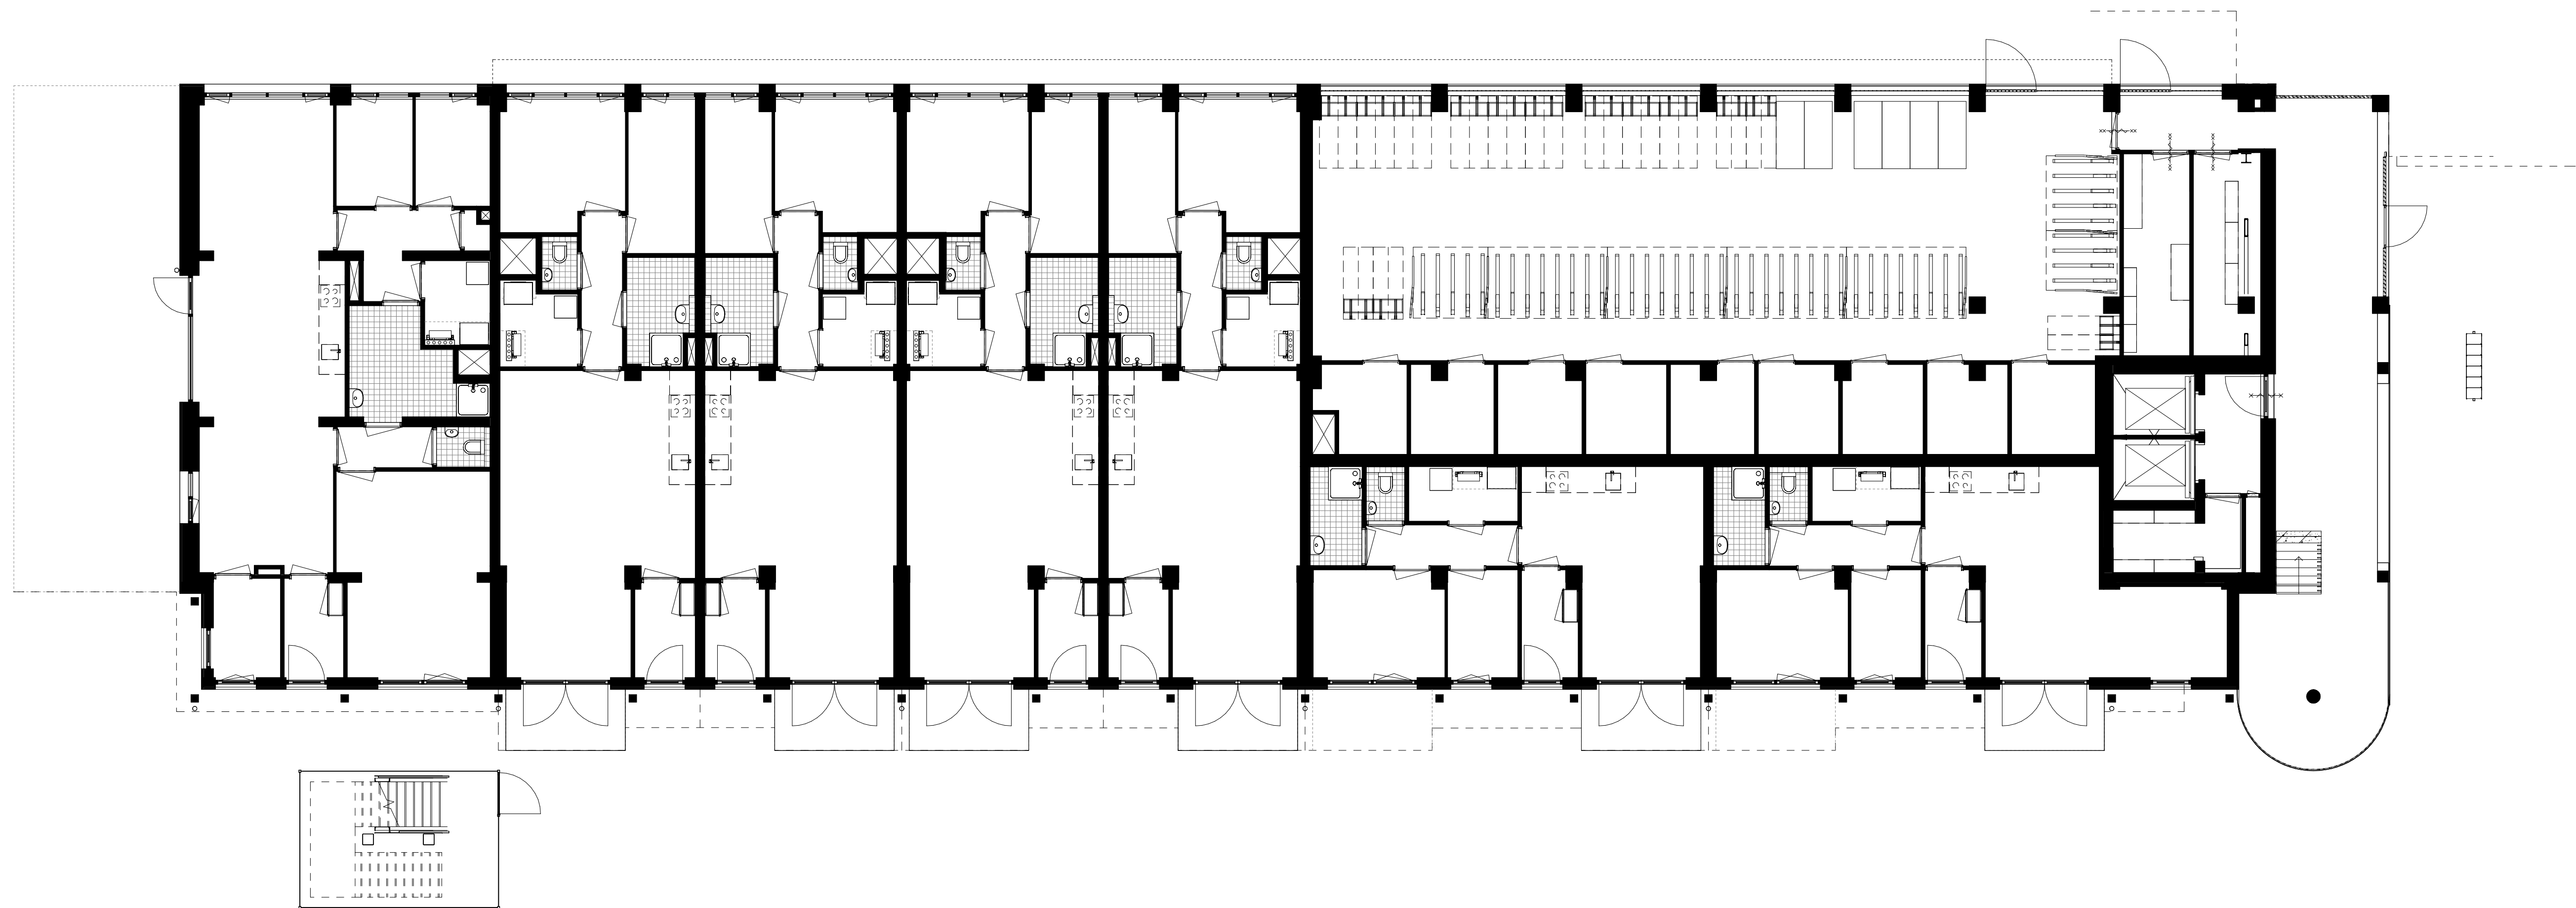

Blok Bz - Begane grond
SCHAAL 1 : 100

PROJECT : De Kazerne - De Kapitein
OMSCHRIJVING : Blok Bz - Begane grond
24732 Bz-KT-H00


GETEKEND DATUM | GEWIJZIGD DATUM | AFMETING SCHAAL |
NEK 15-05-2025 | A1 1 : 100 |

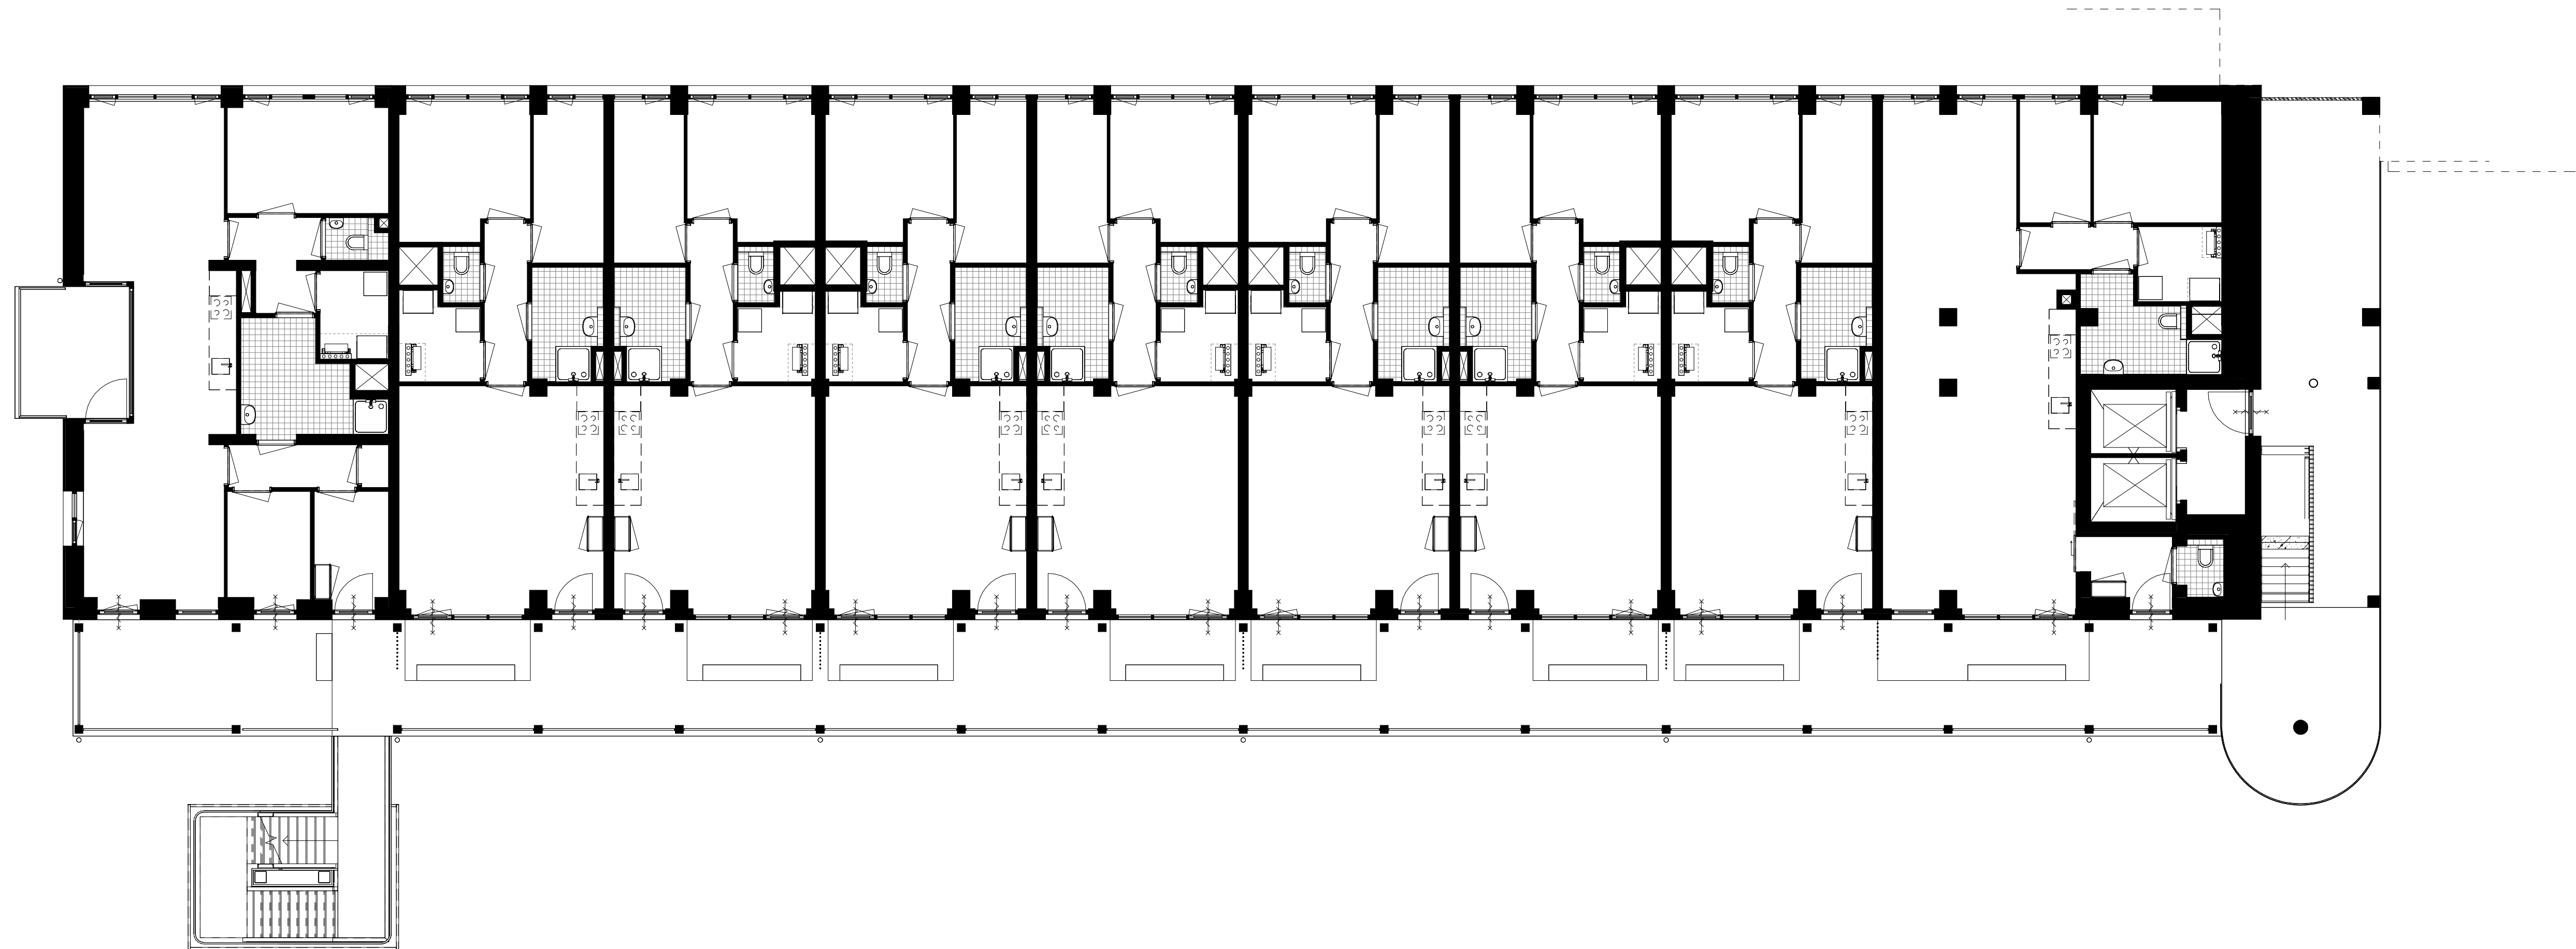

Blok Bz - Eerste verdieping
SCHAAL 1: 100

PROJECT : De Kazerne - De Kapitein
OMSCHRIJVING : Blok Bz - Eerste verdieping
24732 Bz-KT-H01


GETEKEND DATUM | GEWIJZIGD DATUM | AFMETING SCHAAL |
NEK 15-05-2025 | A1 1: 100 |

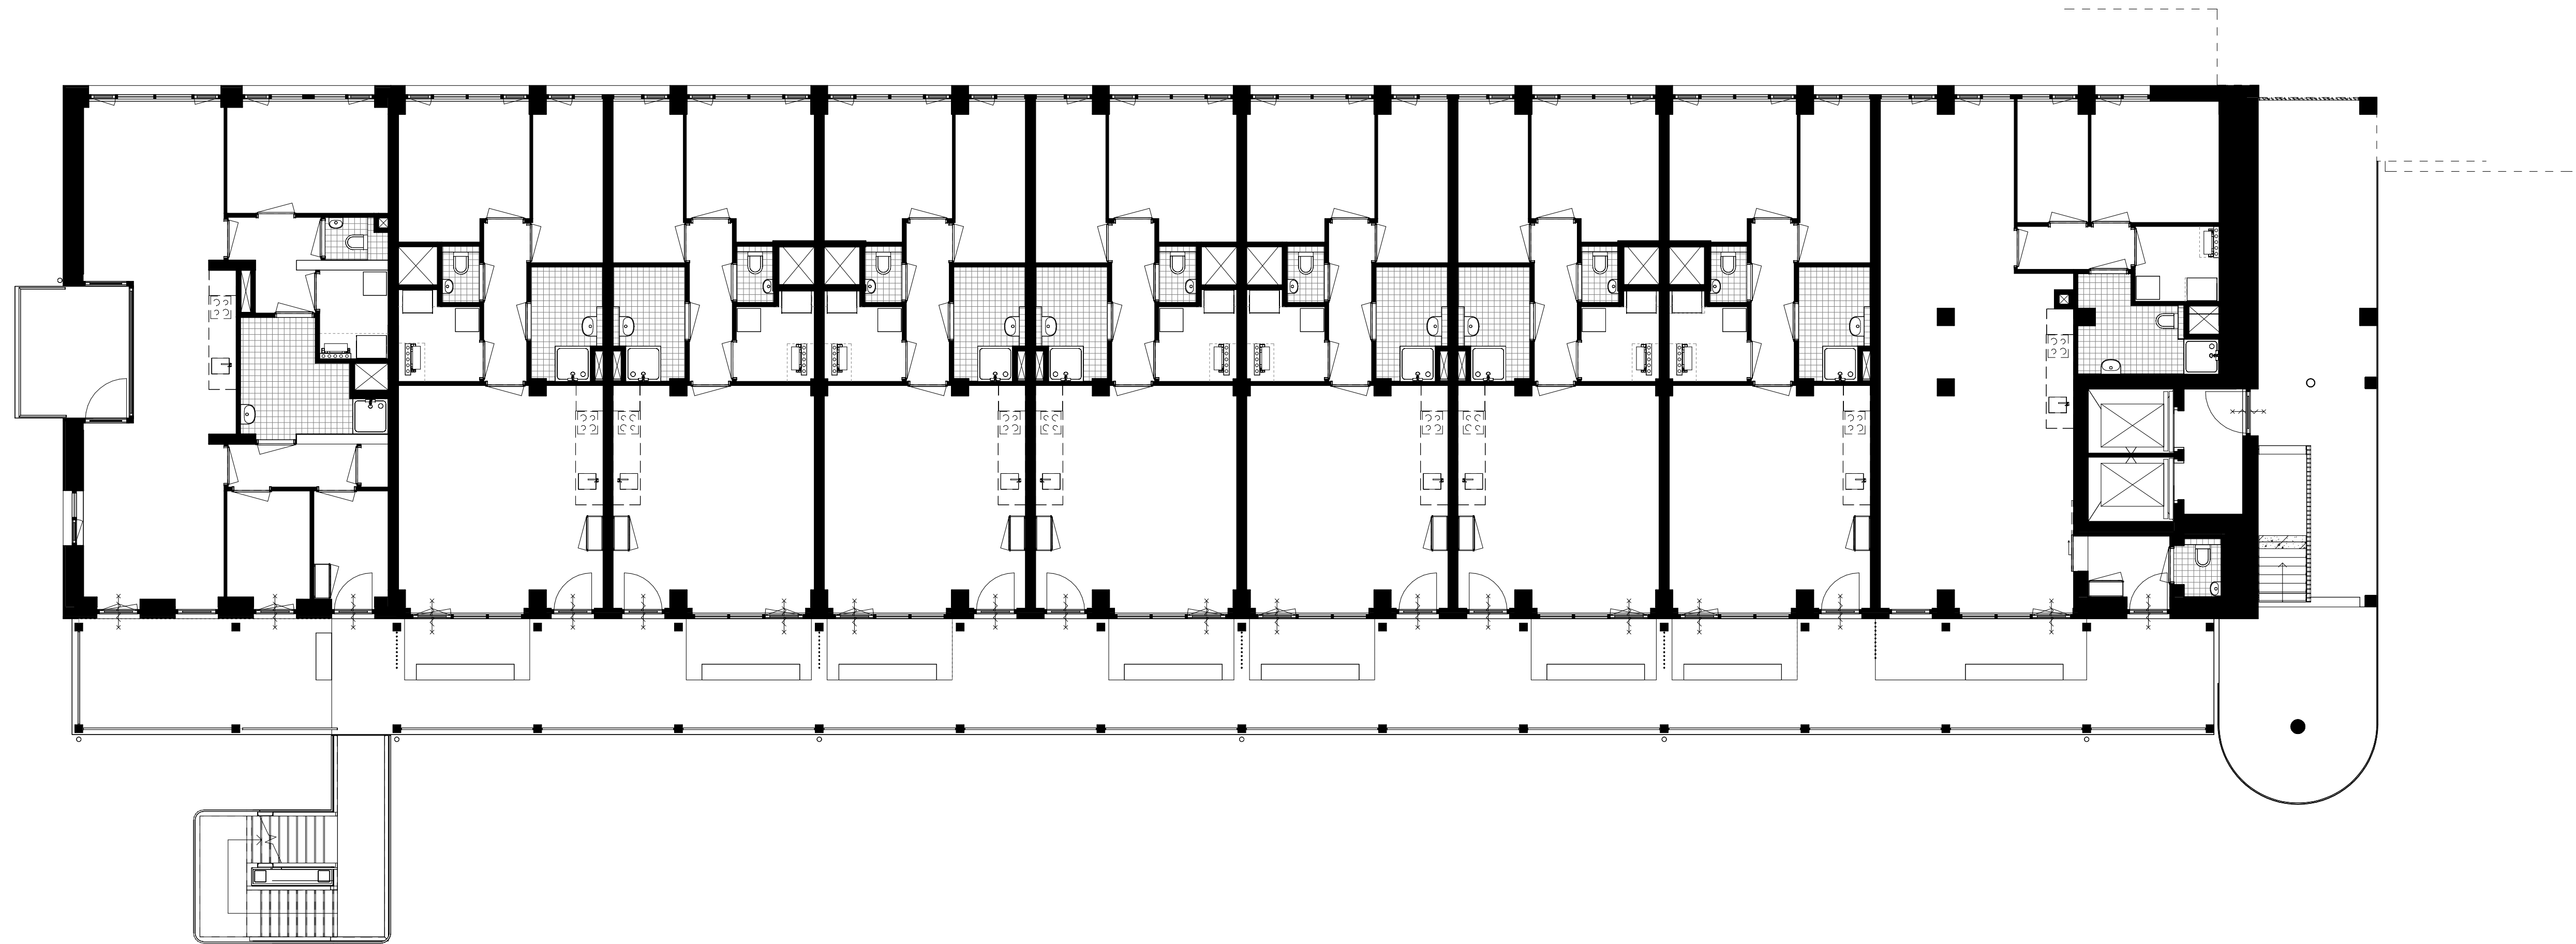

Blok Bz - Tweede verdieping
SCHAAL 1 : 100

PROJECT : De Kazerne - De Kapitein
OMSCHRIJVING : Blok Bz - Tweede verdieping
24732 Bz-KT-H02


GETEKEND DATUM | GEWIJZIGD DATUM | AFMETING SCHAAL |
NEK 15-05-2025 | A1 1 : 100 |

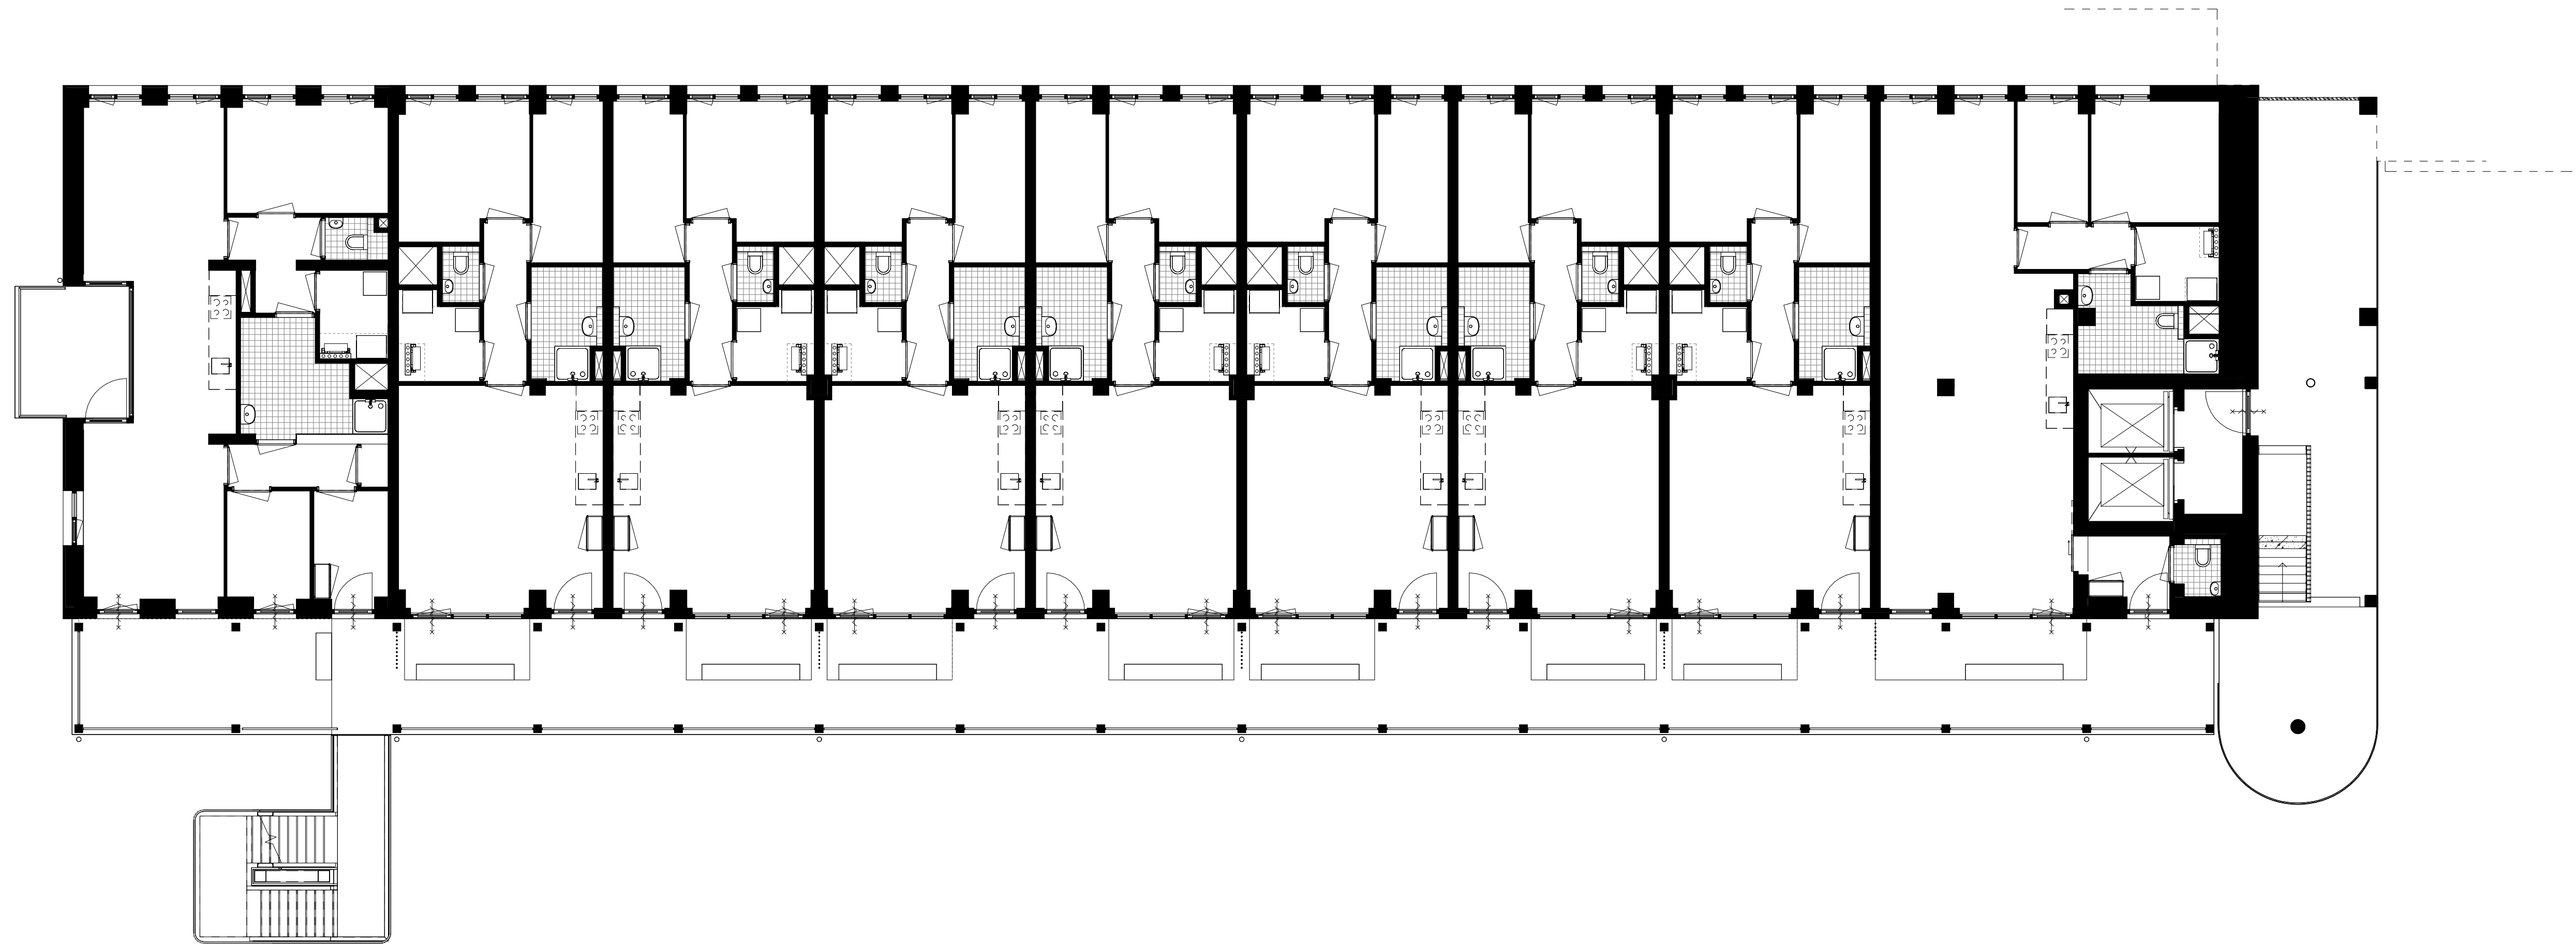

Blok Bz - Derde verdieping
SCHAAL 1: 100

PROJECT : De Kazerne - De Kapitein
OMSCHRIJVING : Blok Bz - Derde verdieping
24732 Bz-KT-H03


GETEKEND DATUM | GEWIJZIGD DATUM | AFMETING SCHAAL |
NEK 15-05-2025 | A1 1: 100 |

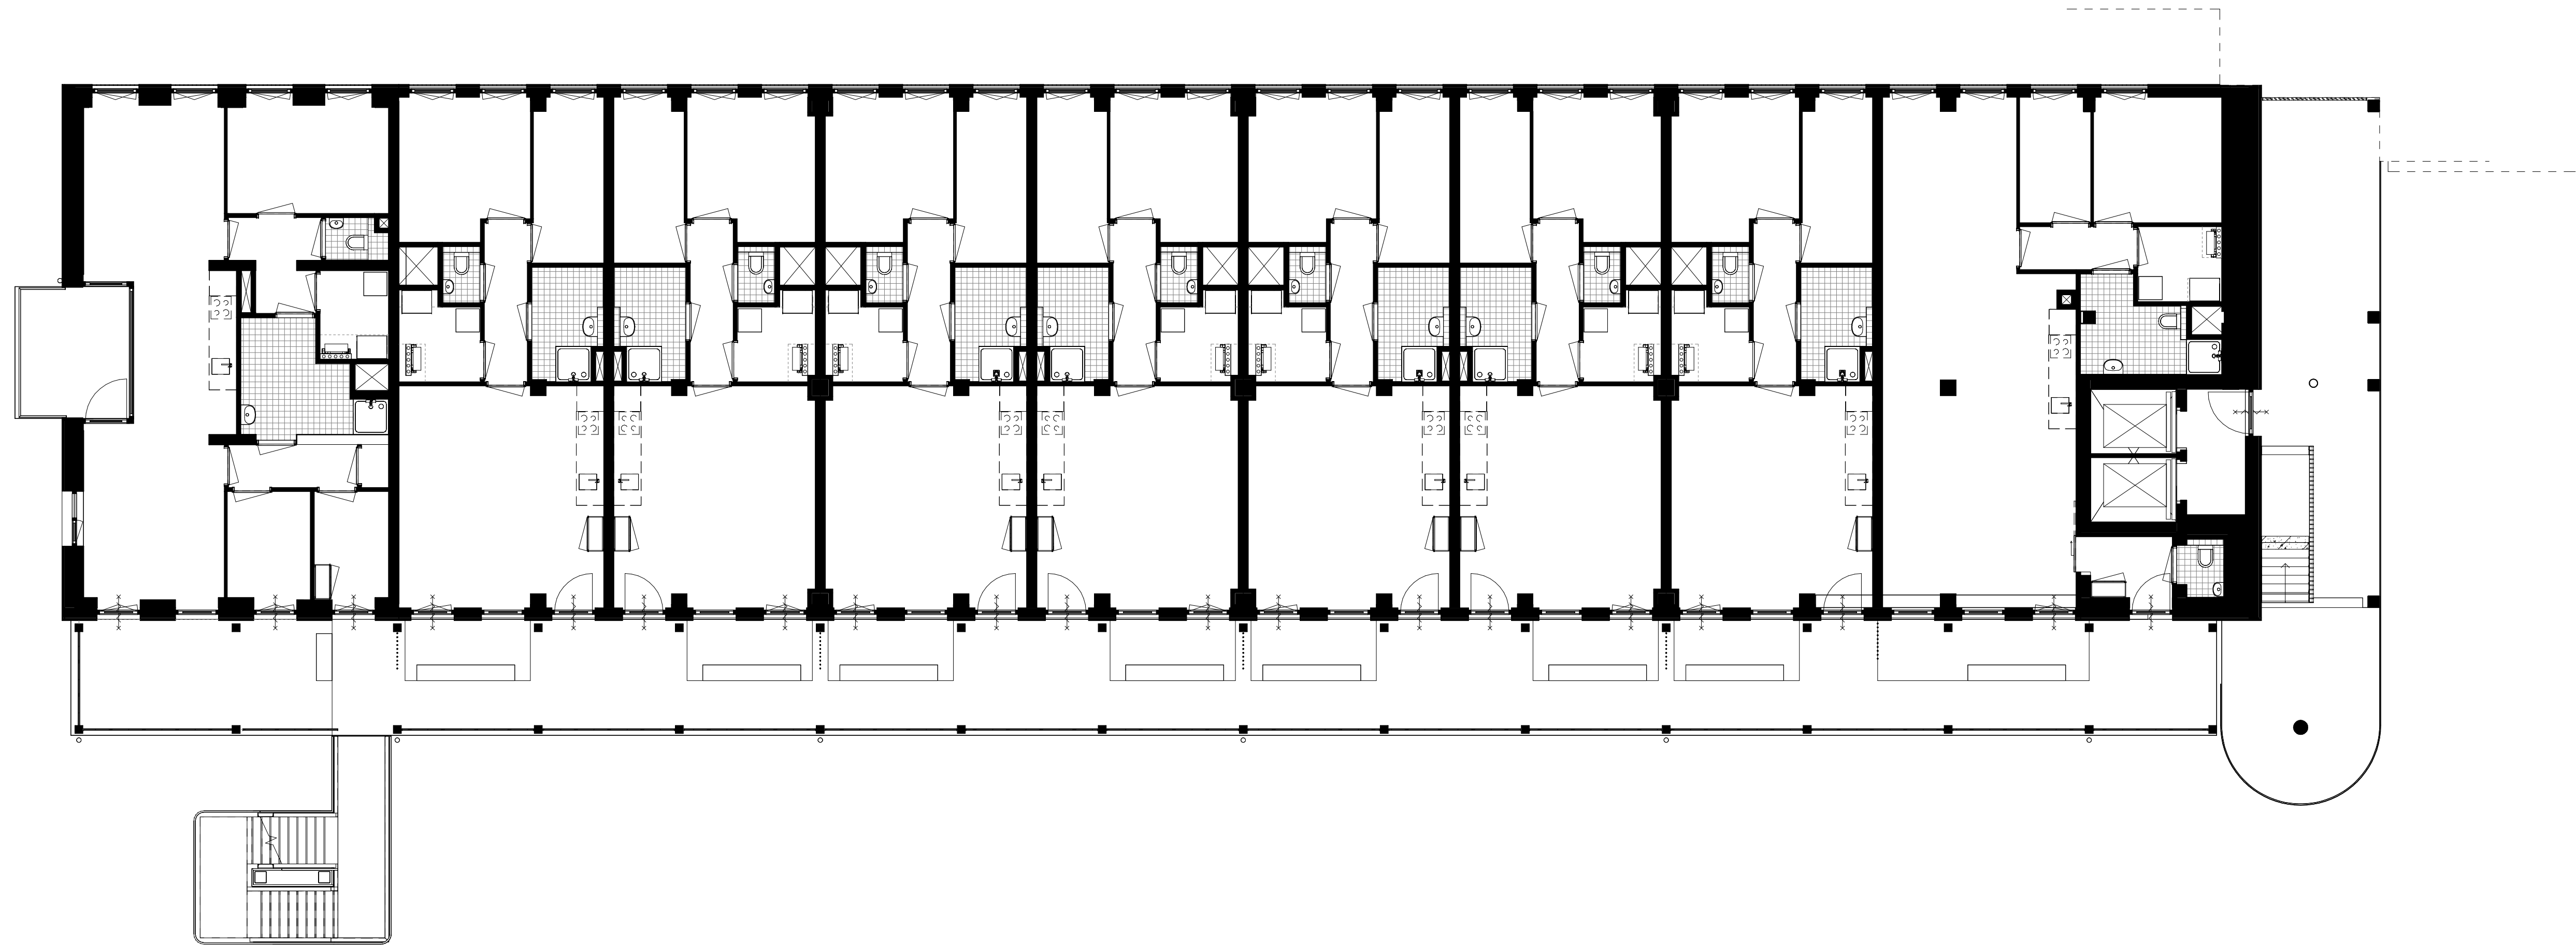

Blok Bz - Vierde verdieping
SCHAAL 1 : 100

PROJECT : De Kazerne - De Kapitein
OMSCHRIJVING : Blok Bz - Vierde verdieping
24732 Bz-KT-H04


GETEKEND DATUM | GEWIJZIGD DATUM | AFMETING SCHAAL |
NEK 15-05-2025 | A1 1 : 100 |

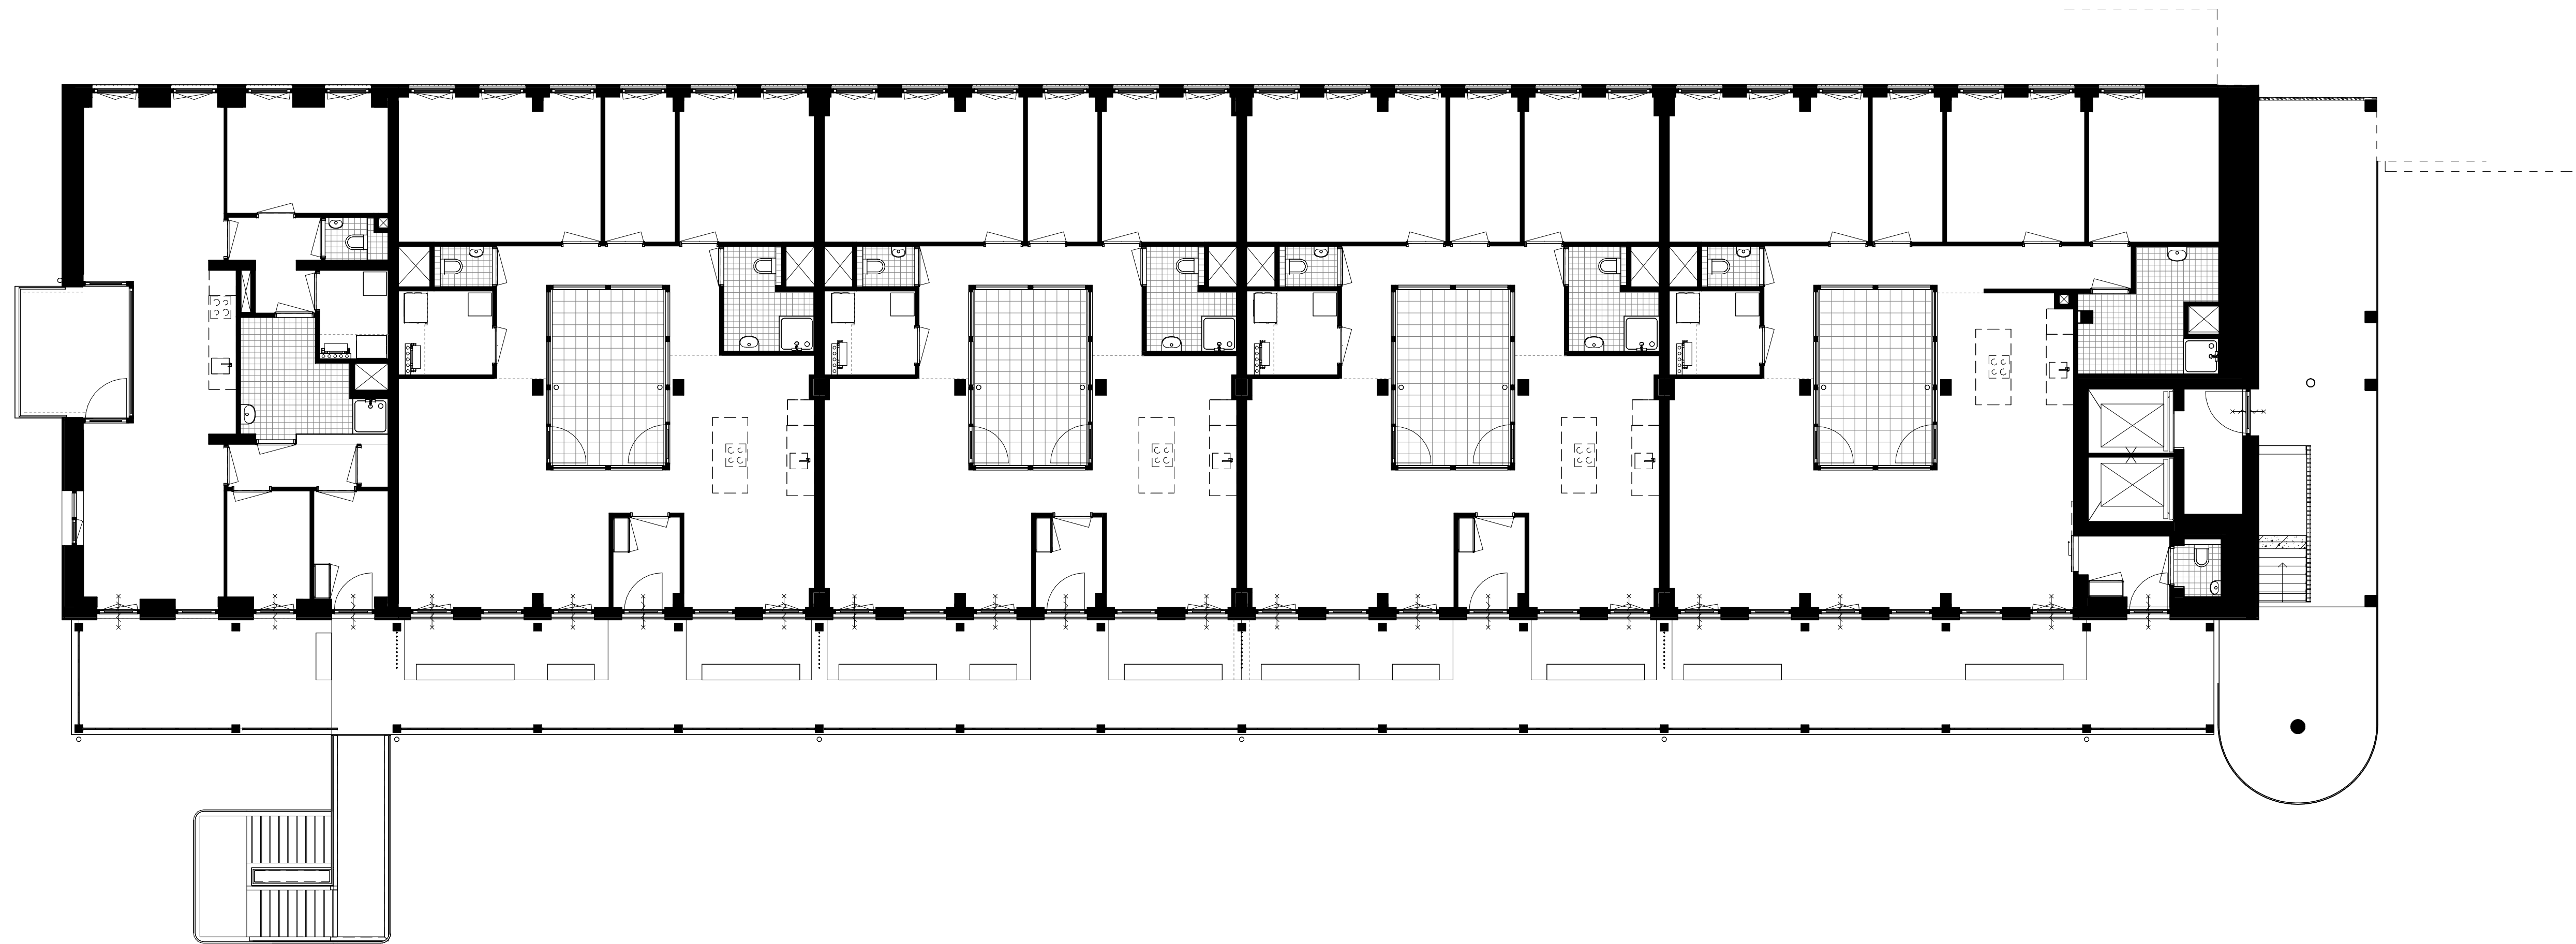

Blok Bz - Vijfde verdieping
SCHAAL 1 : 100

PROJECT : De Kazerne - De Kapitein
OMSCHRIJVING : Blok Bz - Vijfde verdieping
24732 Bz-KT-H05

GETEKEND DATUM | GEWIJZIGD DATUM | AFMETING SCHAAL |
NEK 15-05-2025 | A1 1 : 100 |

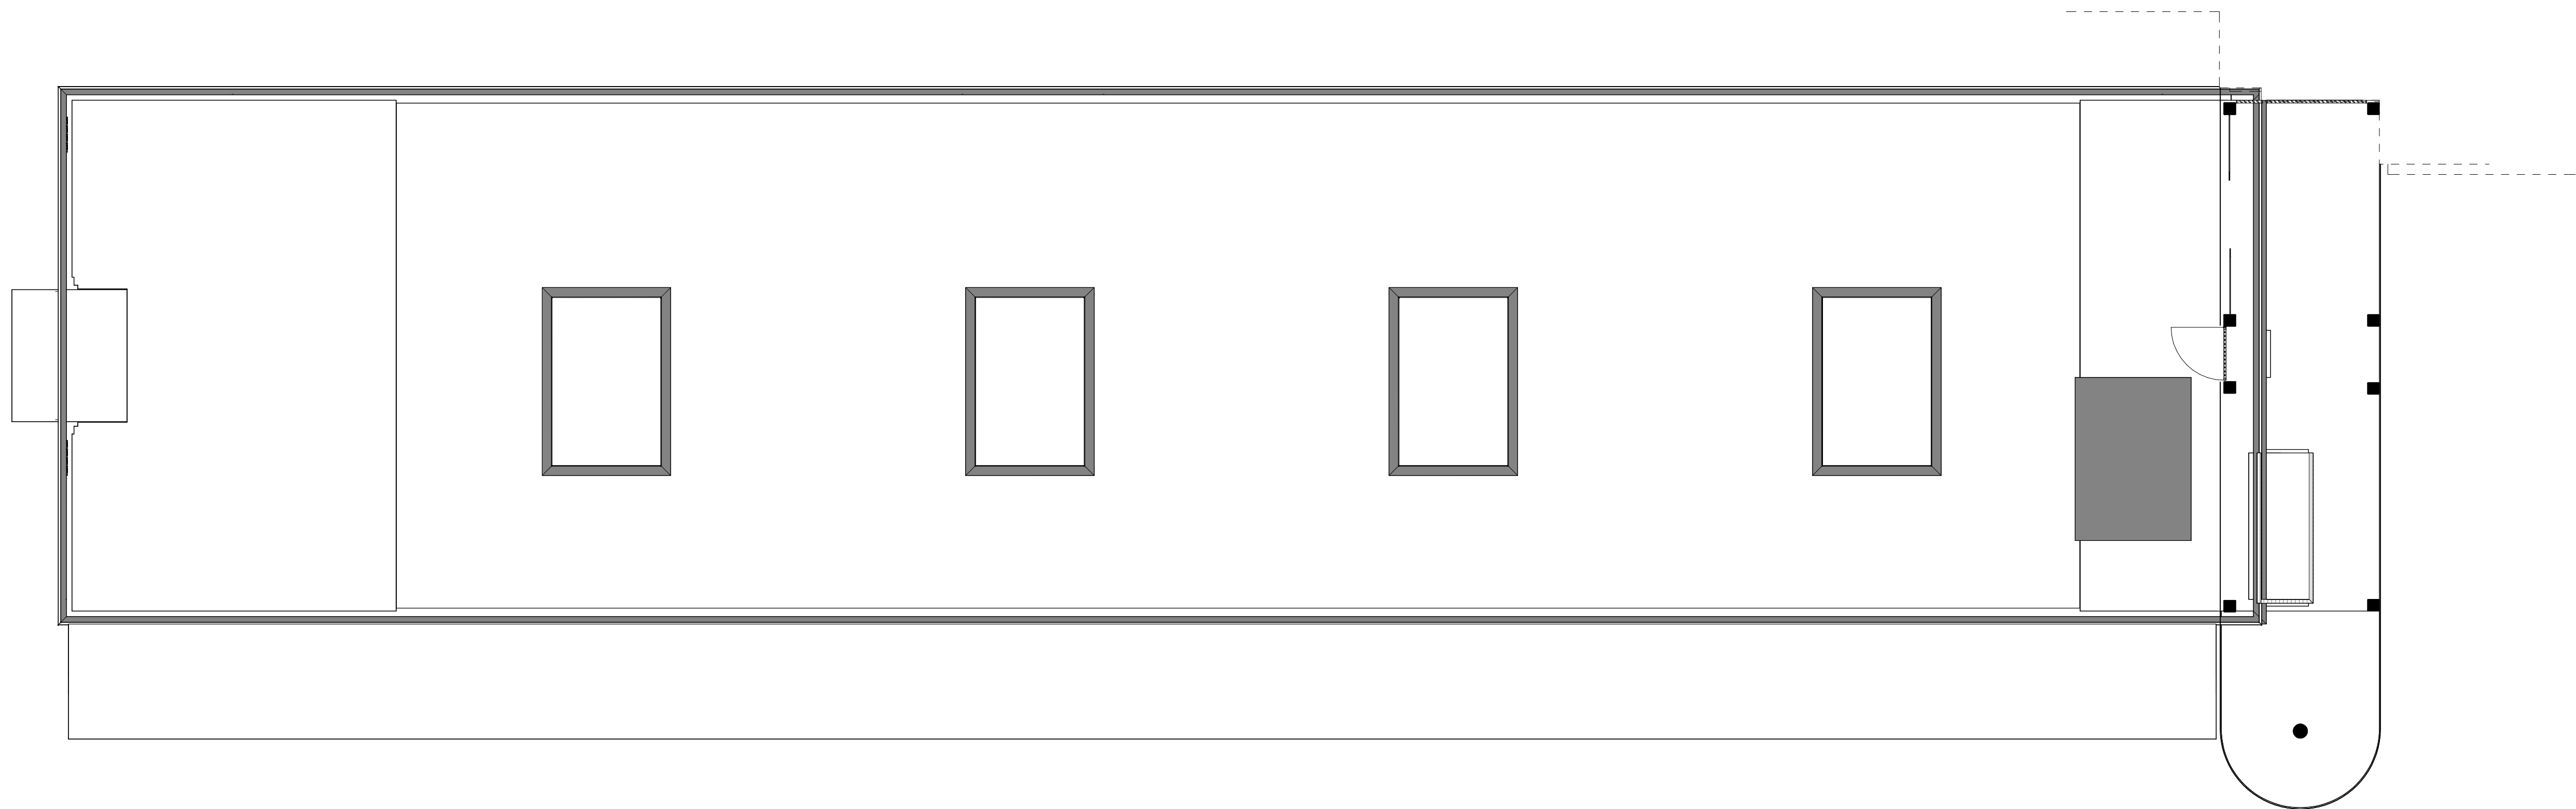

Blok Bz - Dak
SCHAAL 1 : 100

