



De Kapitein - Voorgevel (Zuid)




De Kapitein - Linkergevel (Zuid)

PROJECT : De Kazerne - De Luitenant
 OMSCHRIJVING : Blok Bz - Linkergevel
 24732 Bz-KT-AL

GETEKEND DATUM | GEWIJZIGD DATUM | AFMETING SCHAAAL |
 NEK 22-05-2025 | A1 1 : 100 |



De Kapitein - Achtergevel (Zuid)

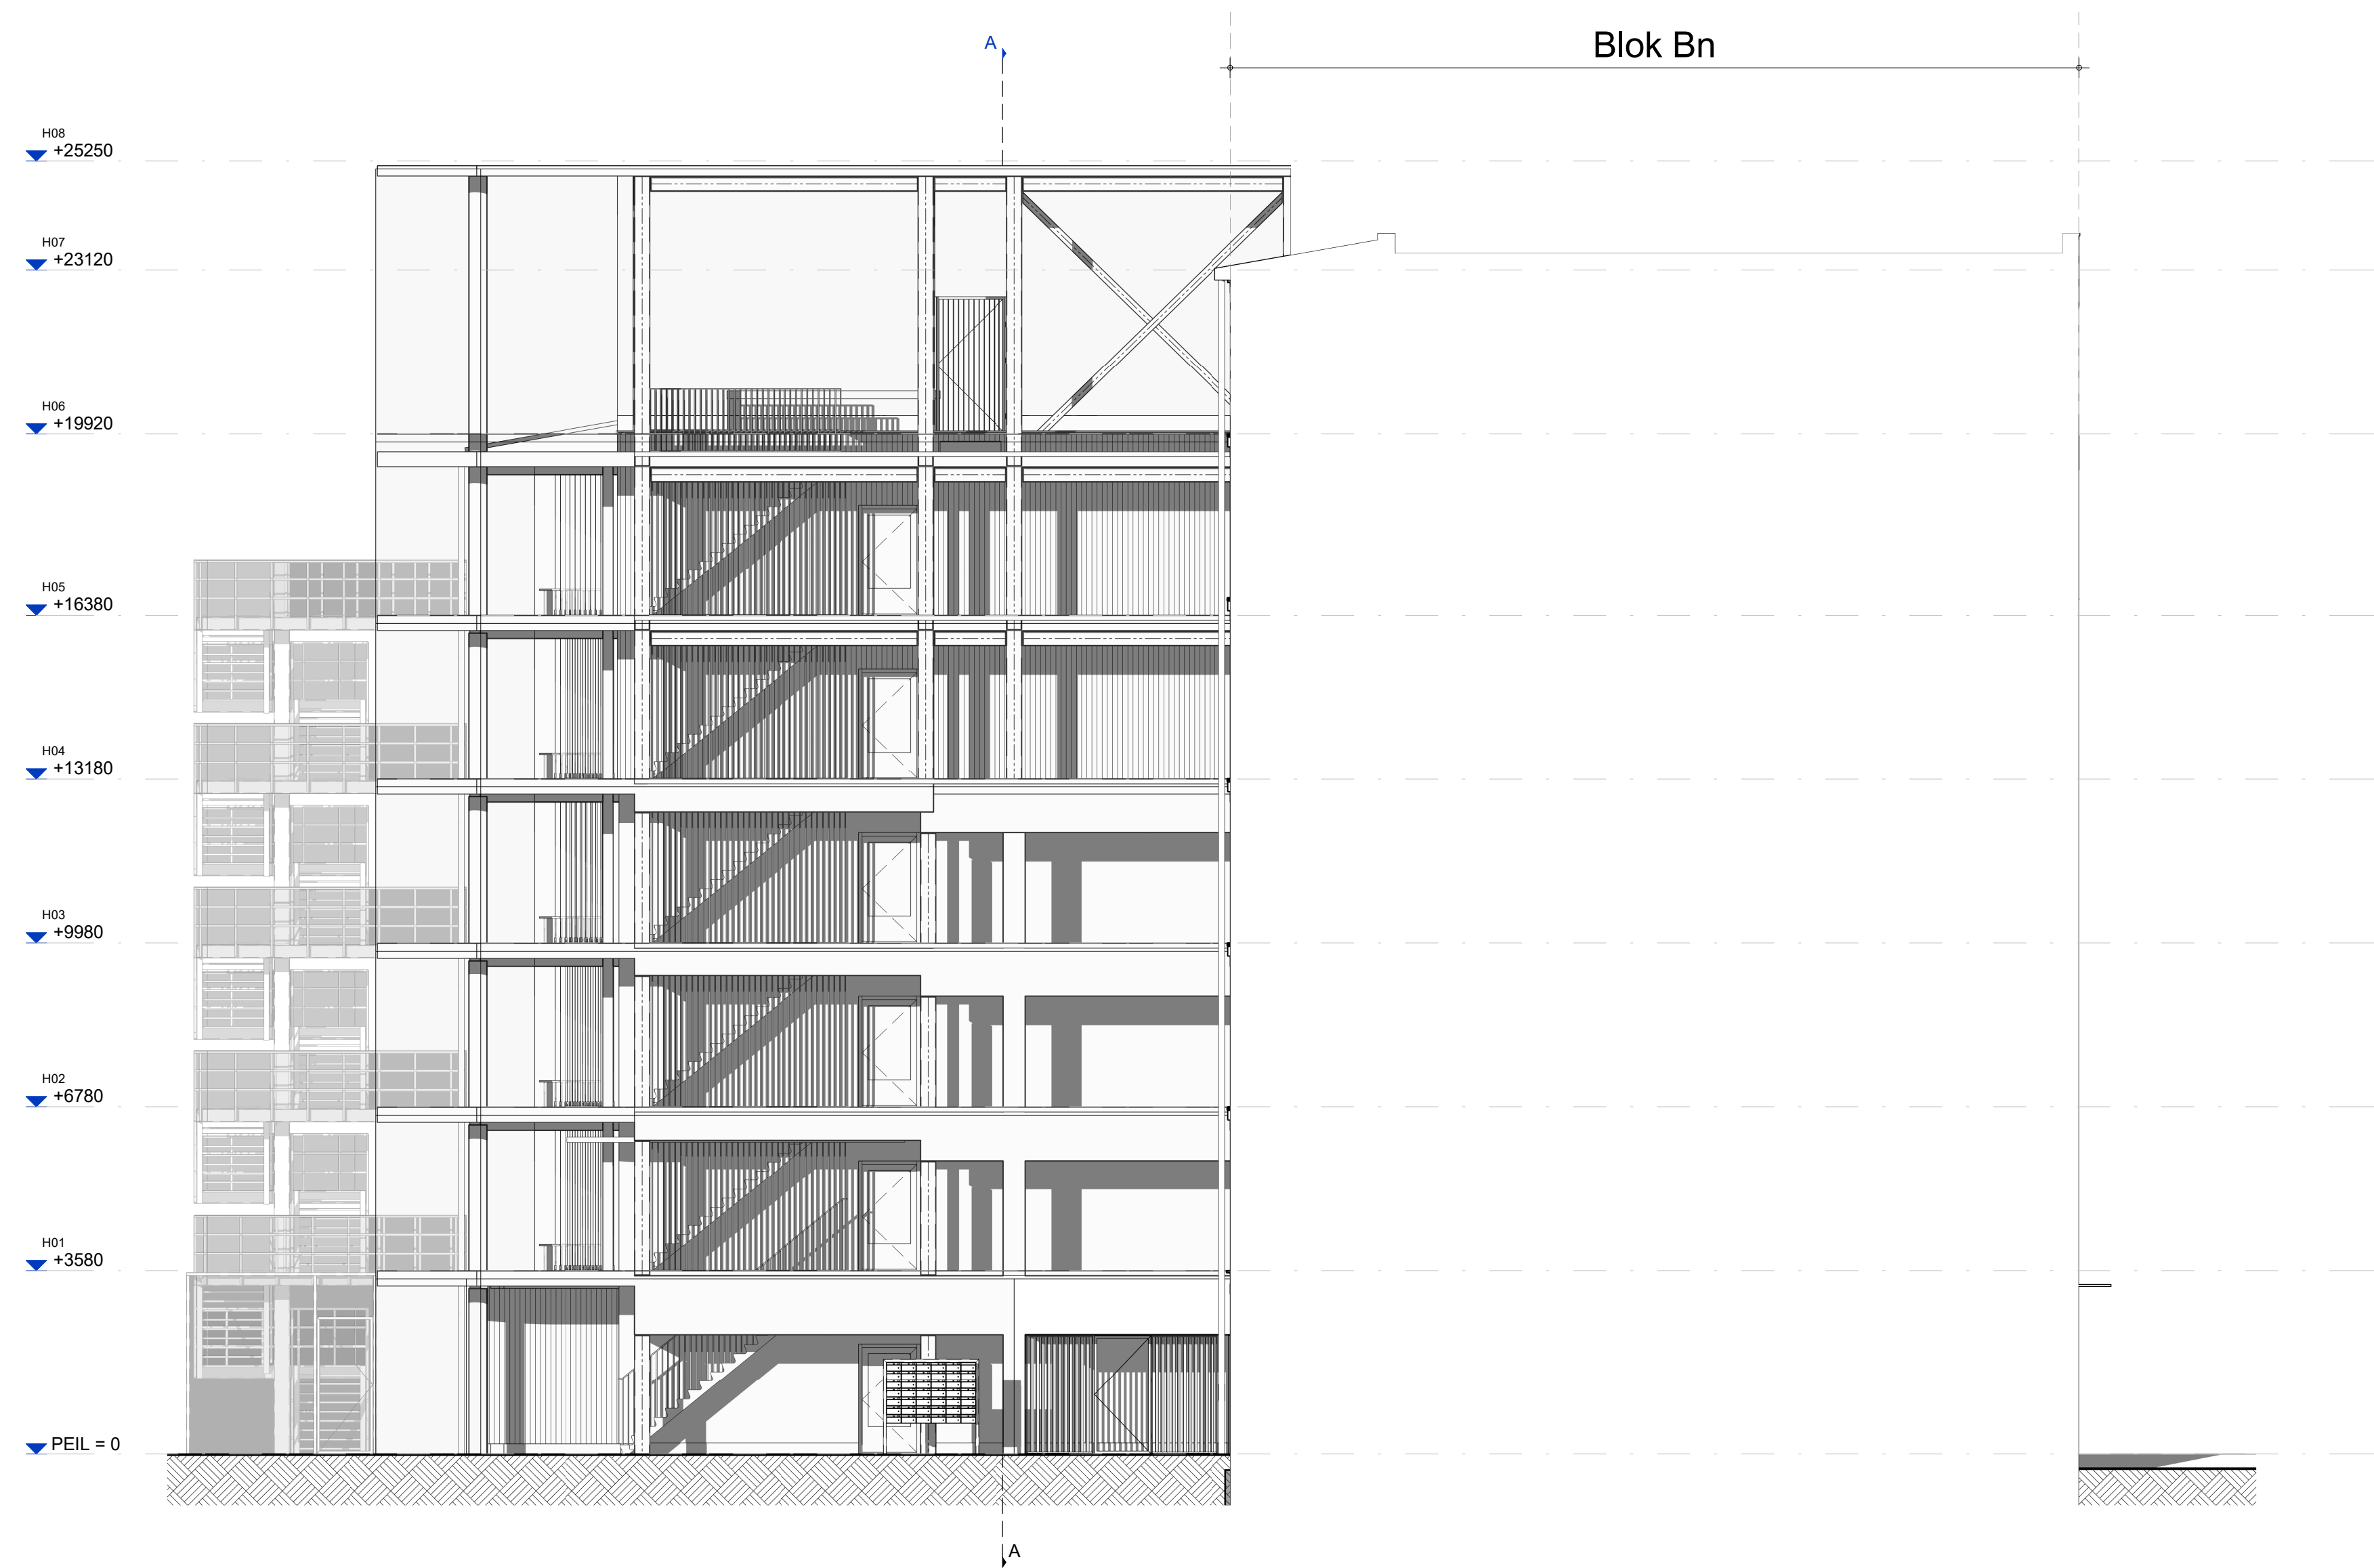

De Kapitein - Rechtergevel (Zuid)