



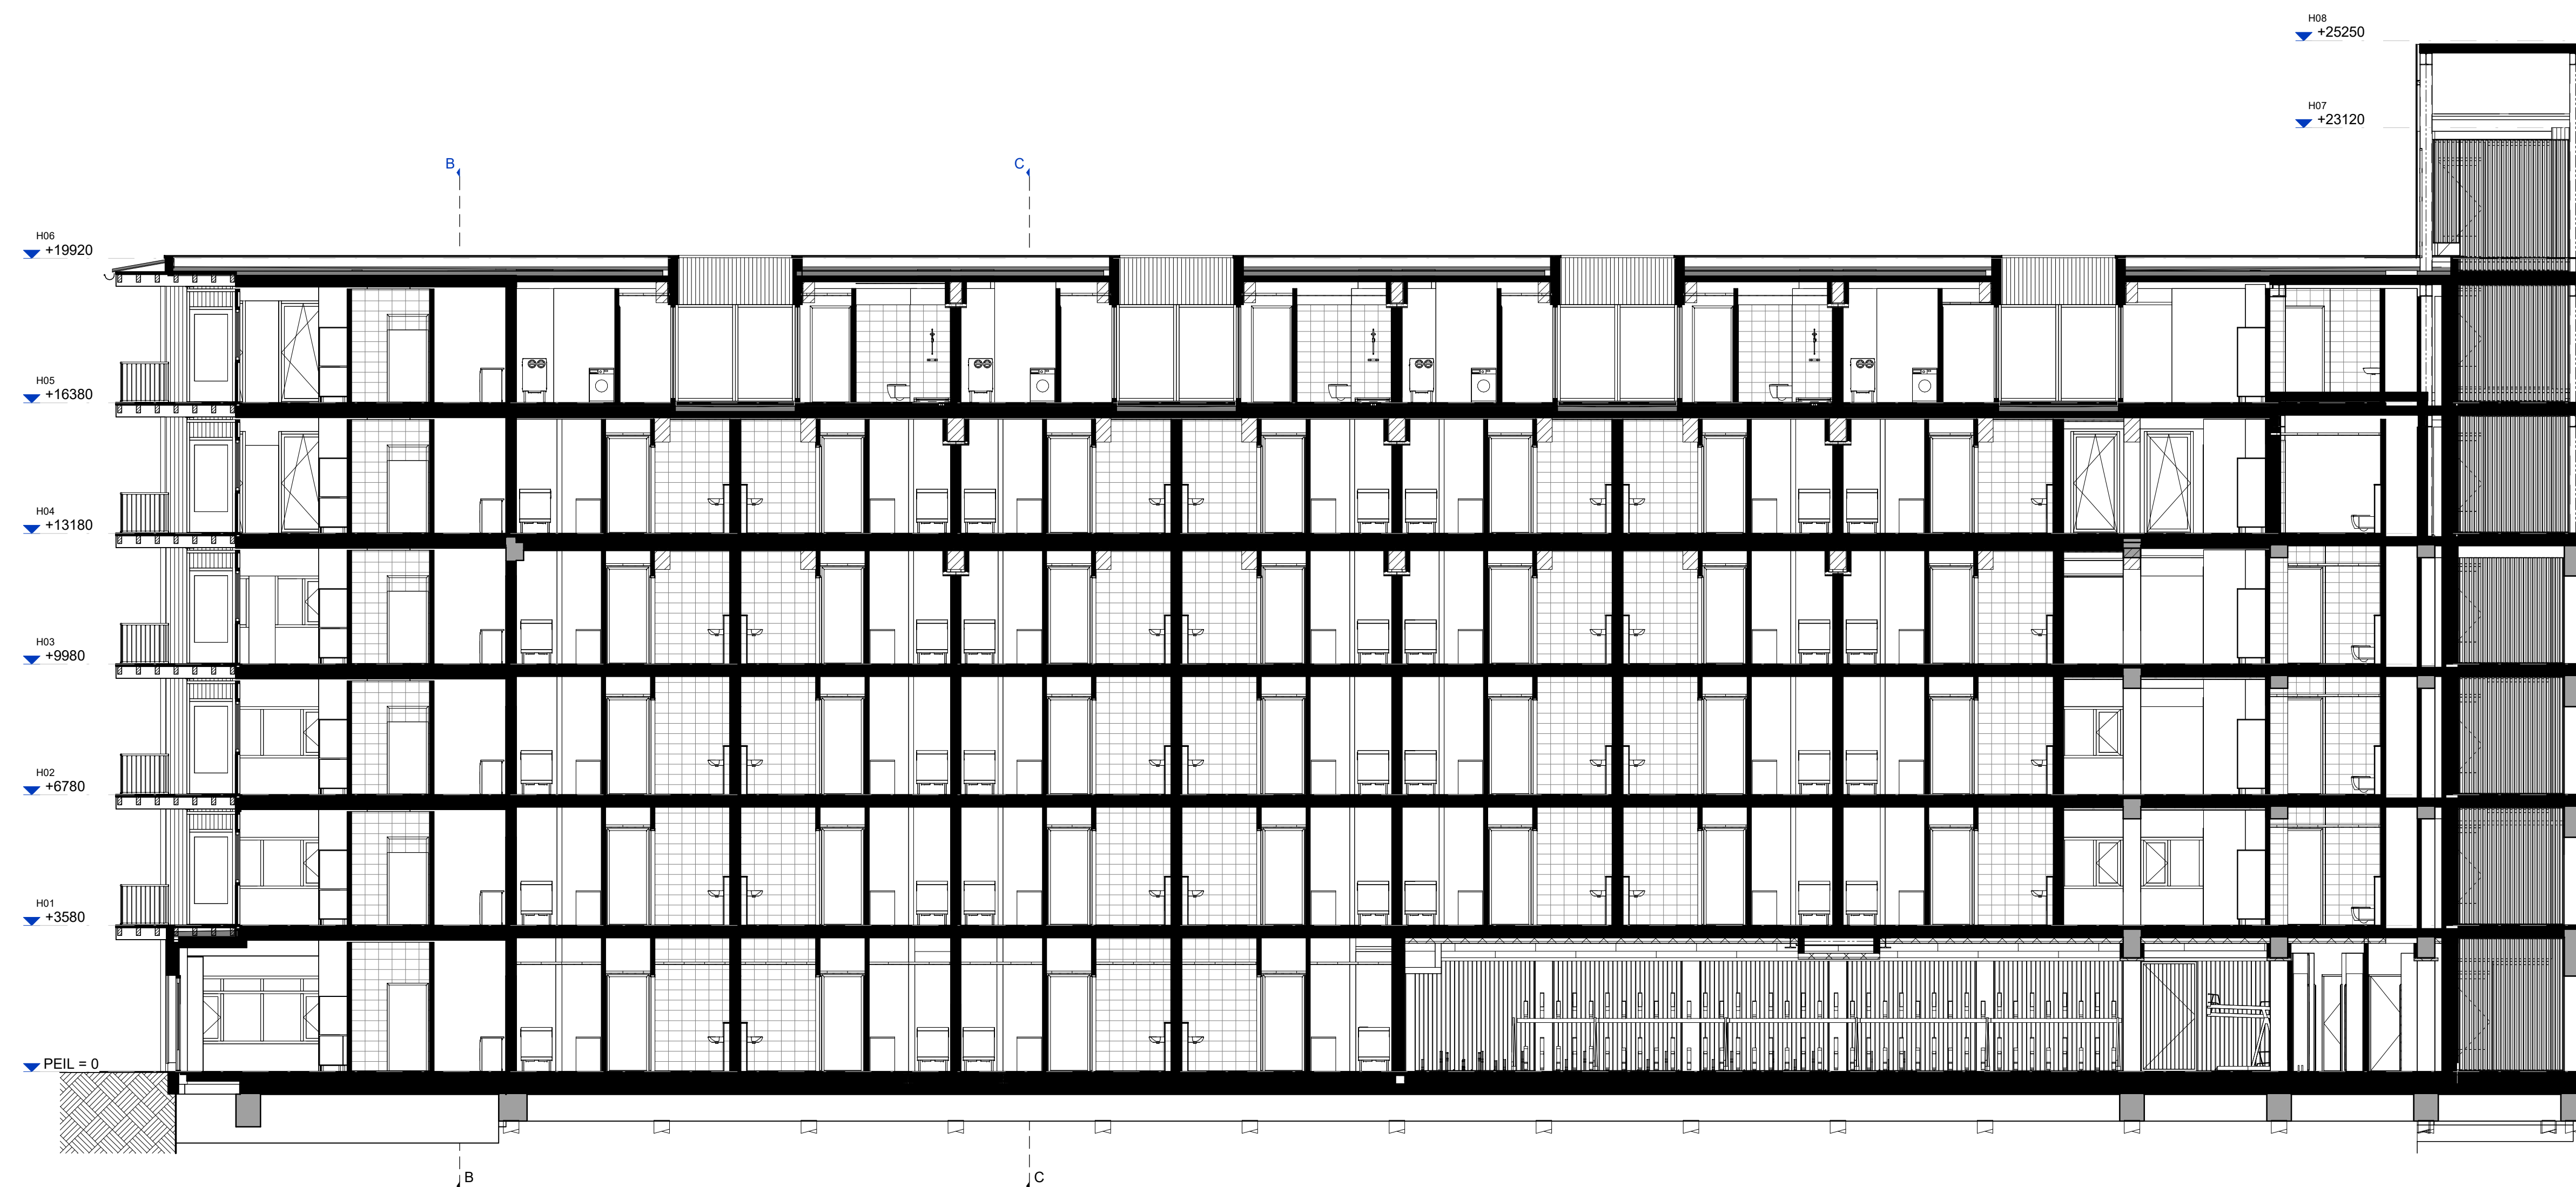

De Kapitein - Langsdoorsnede A
SCHAAL 1 : 100

PROJECT : De Kazerne - De Kapitein
OMSCHRIJVING : Blok Bz - Langsdoorsnede A
24732 Bz-KT-V01

GETEKEND DATUM | GEWIJZIGD DATUM | AFMETING SCHAAL |
NEK 22-05-2025 | A1 1 : 100 |

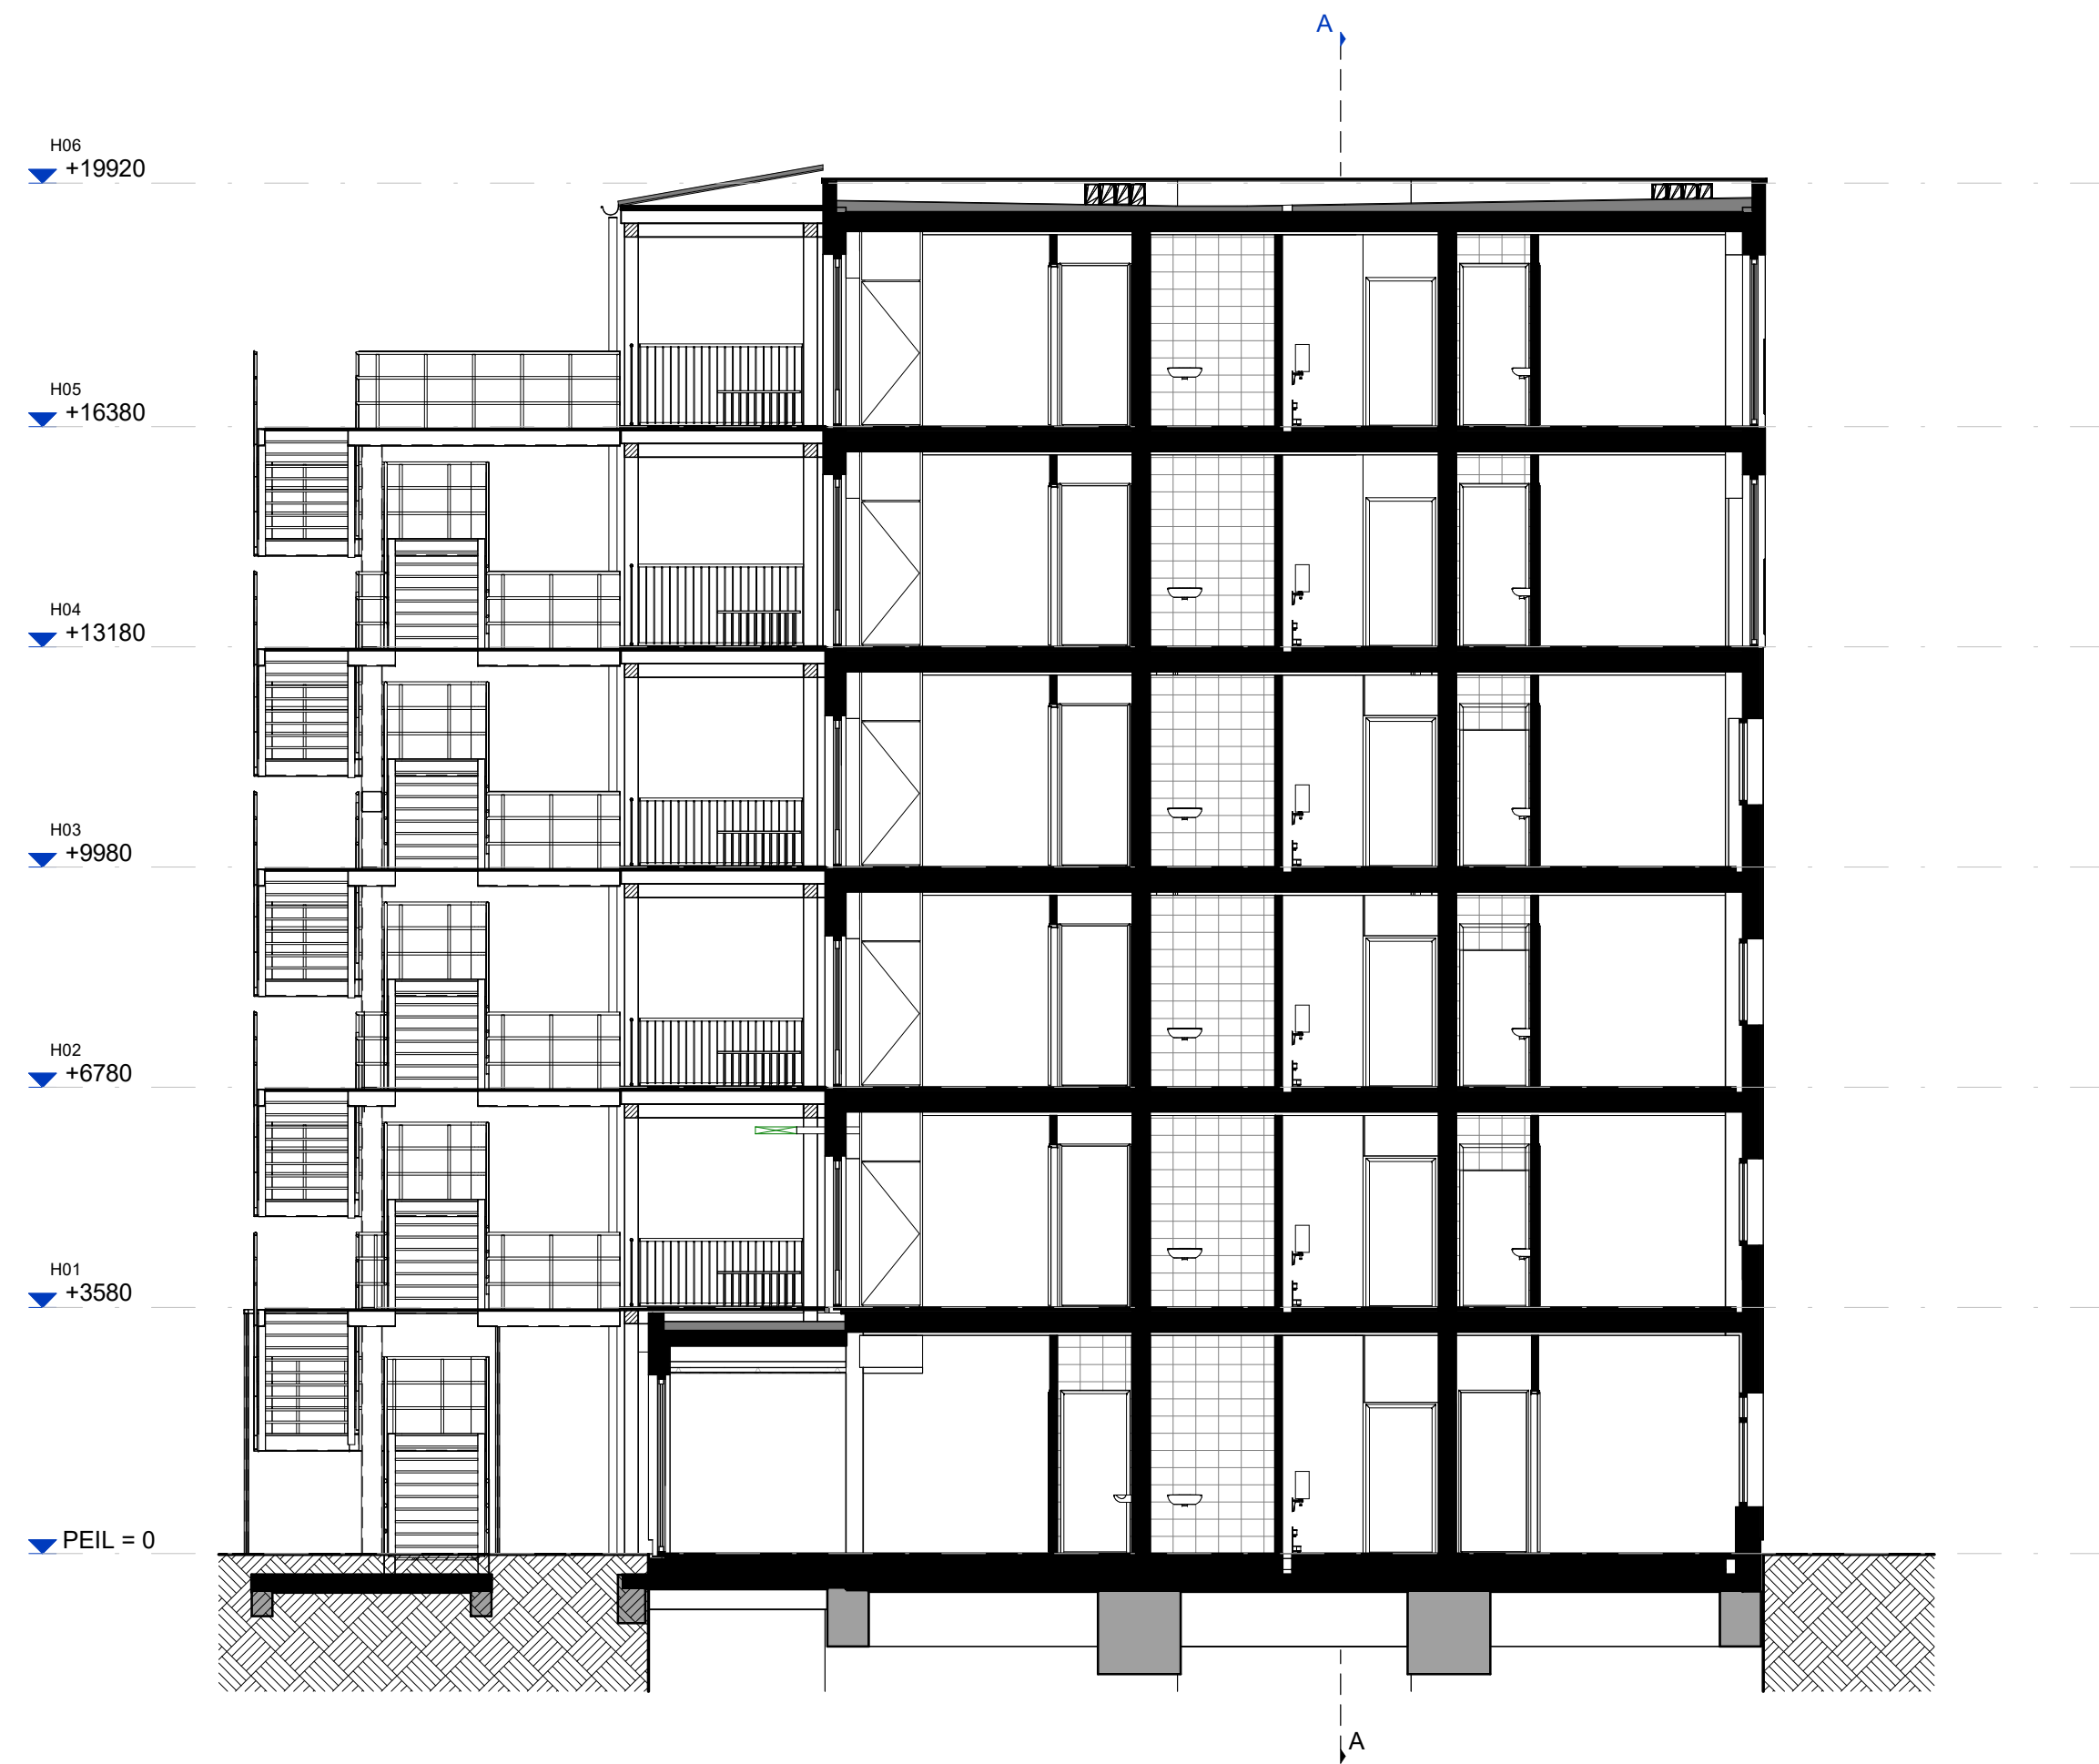


De Kapitein - Dwarsdoorsnede B
SCHAAL 1 : 100

PROJECT : De Kazerne - De Kapitein
OMSCHRIJVING : Blok Bz - Dwarsdoorsnede B
24732 Bz-KT-V02

GETEKEND DATUM | GEWIJZIGD DATUM | AFMETING SCHAAL |
NEK 22-05-2025 | A2 1 : 100



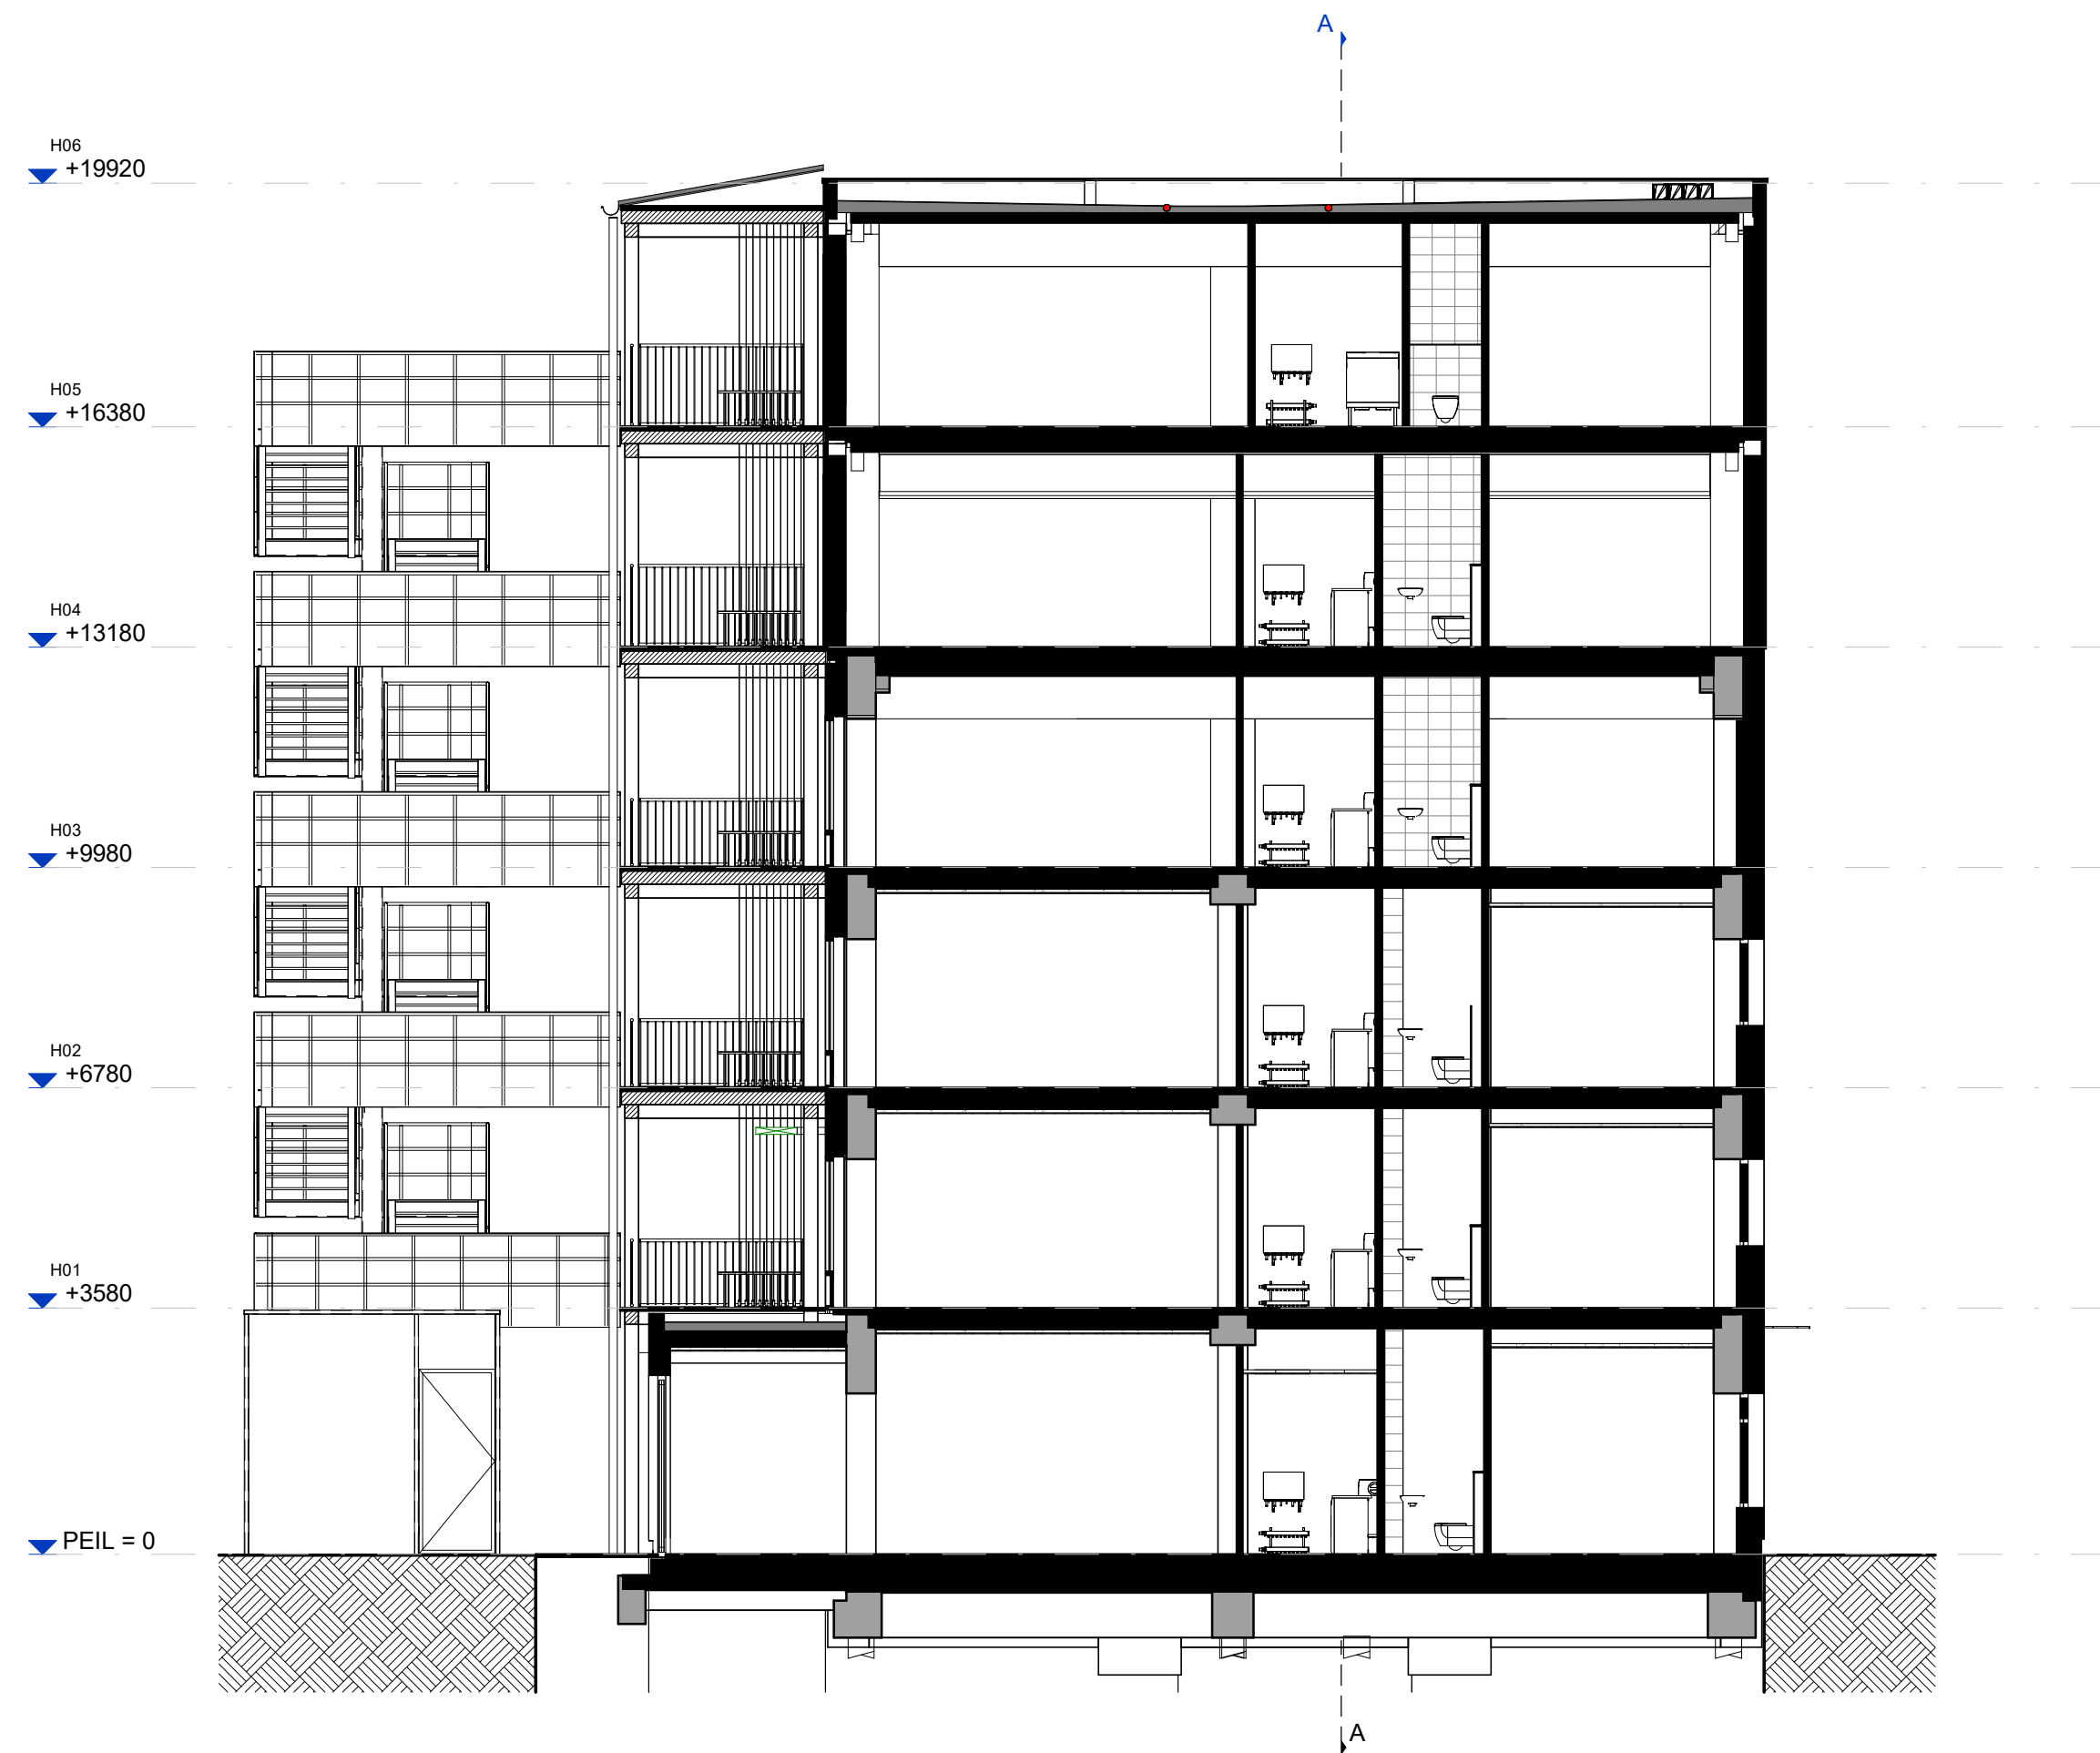

De Kaptitein - Dwarsdoorsnede C
SCHAAL 1 : 100

PROJECT : De Kazerne - De Kapitein
OMSCHRIJVING : Blok Bz - Dwarsdoorsnede C
24732 Bz-KT-V03

GETEKEND	DATUM	GEWIJZIGD	DATUM	AFMETING	SCHAAL
NEK	22-05-2025			A2	1 : 100

